


Zuletzt bearbeitet am: 20.04.2023 von: ATafel
Dateipfad: L:\SV\2022\2022-15 Gemeinde Schönberg, Eichkamp + BHS barrierefrei\07 Pläne\01 CAD\Schönberg Eichkamp Lageplan Forderung.dwg

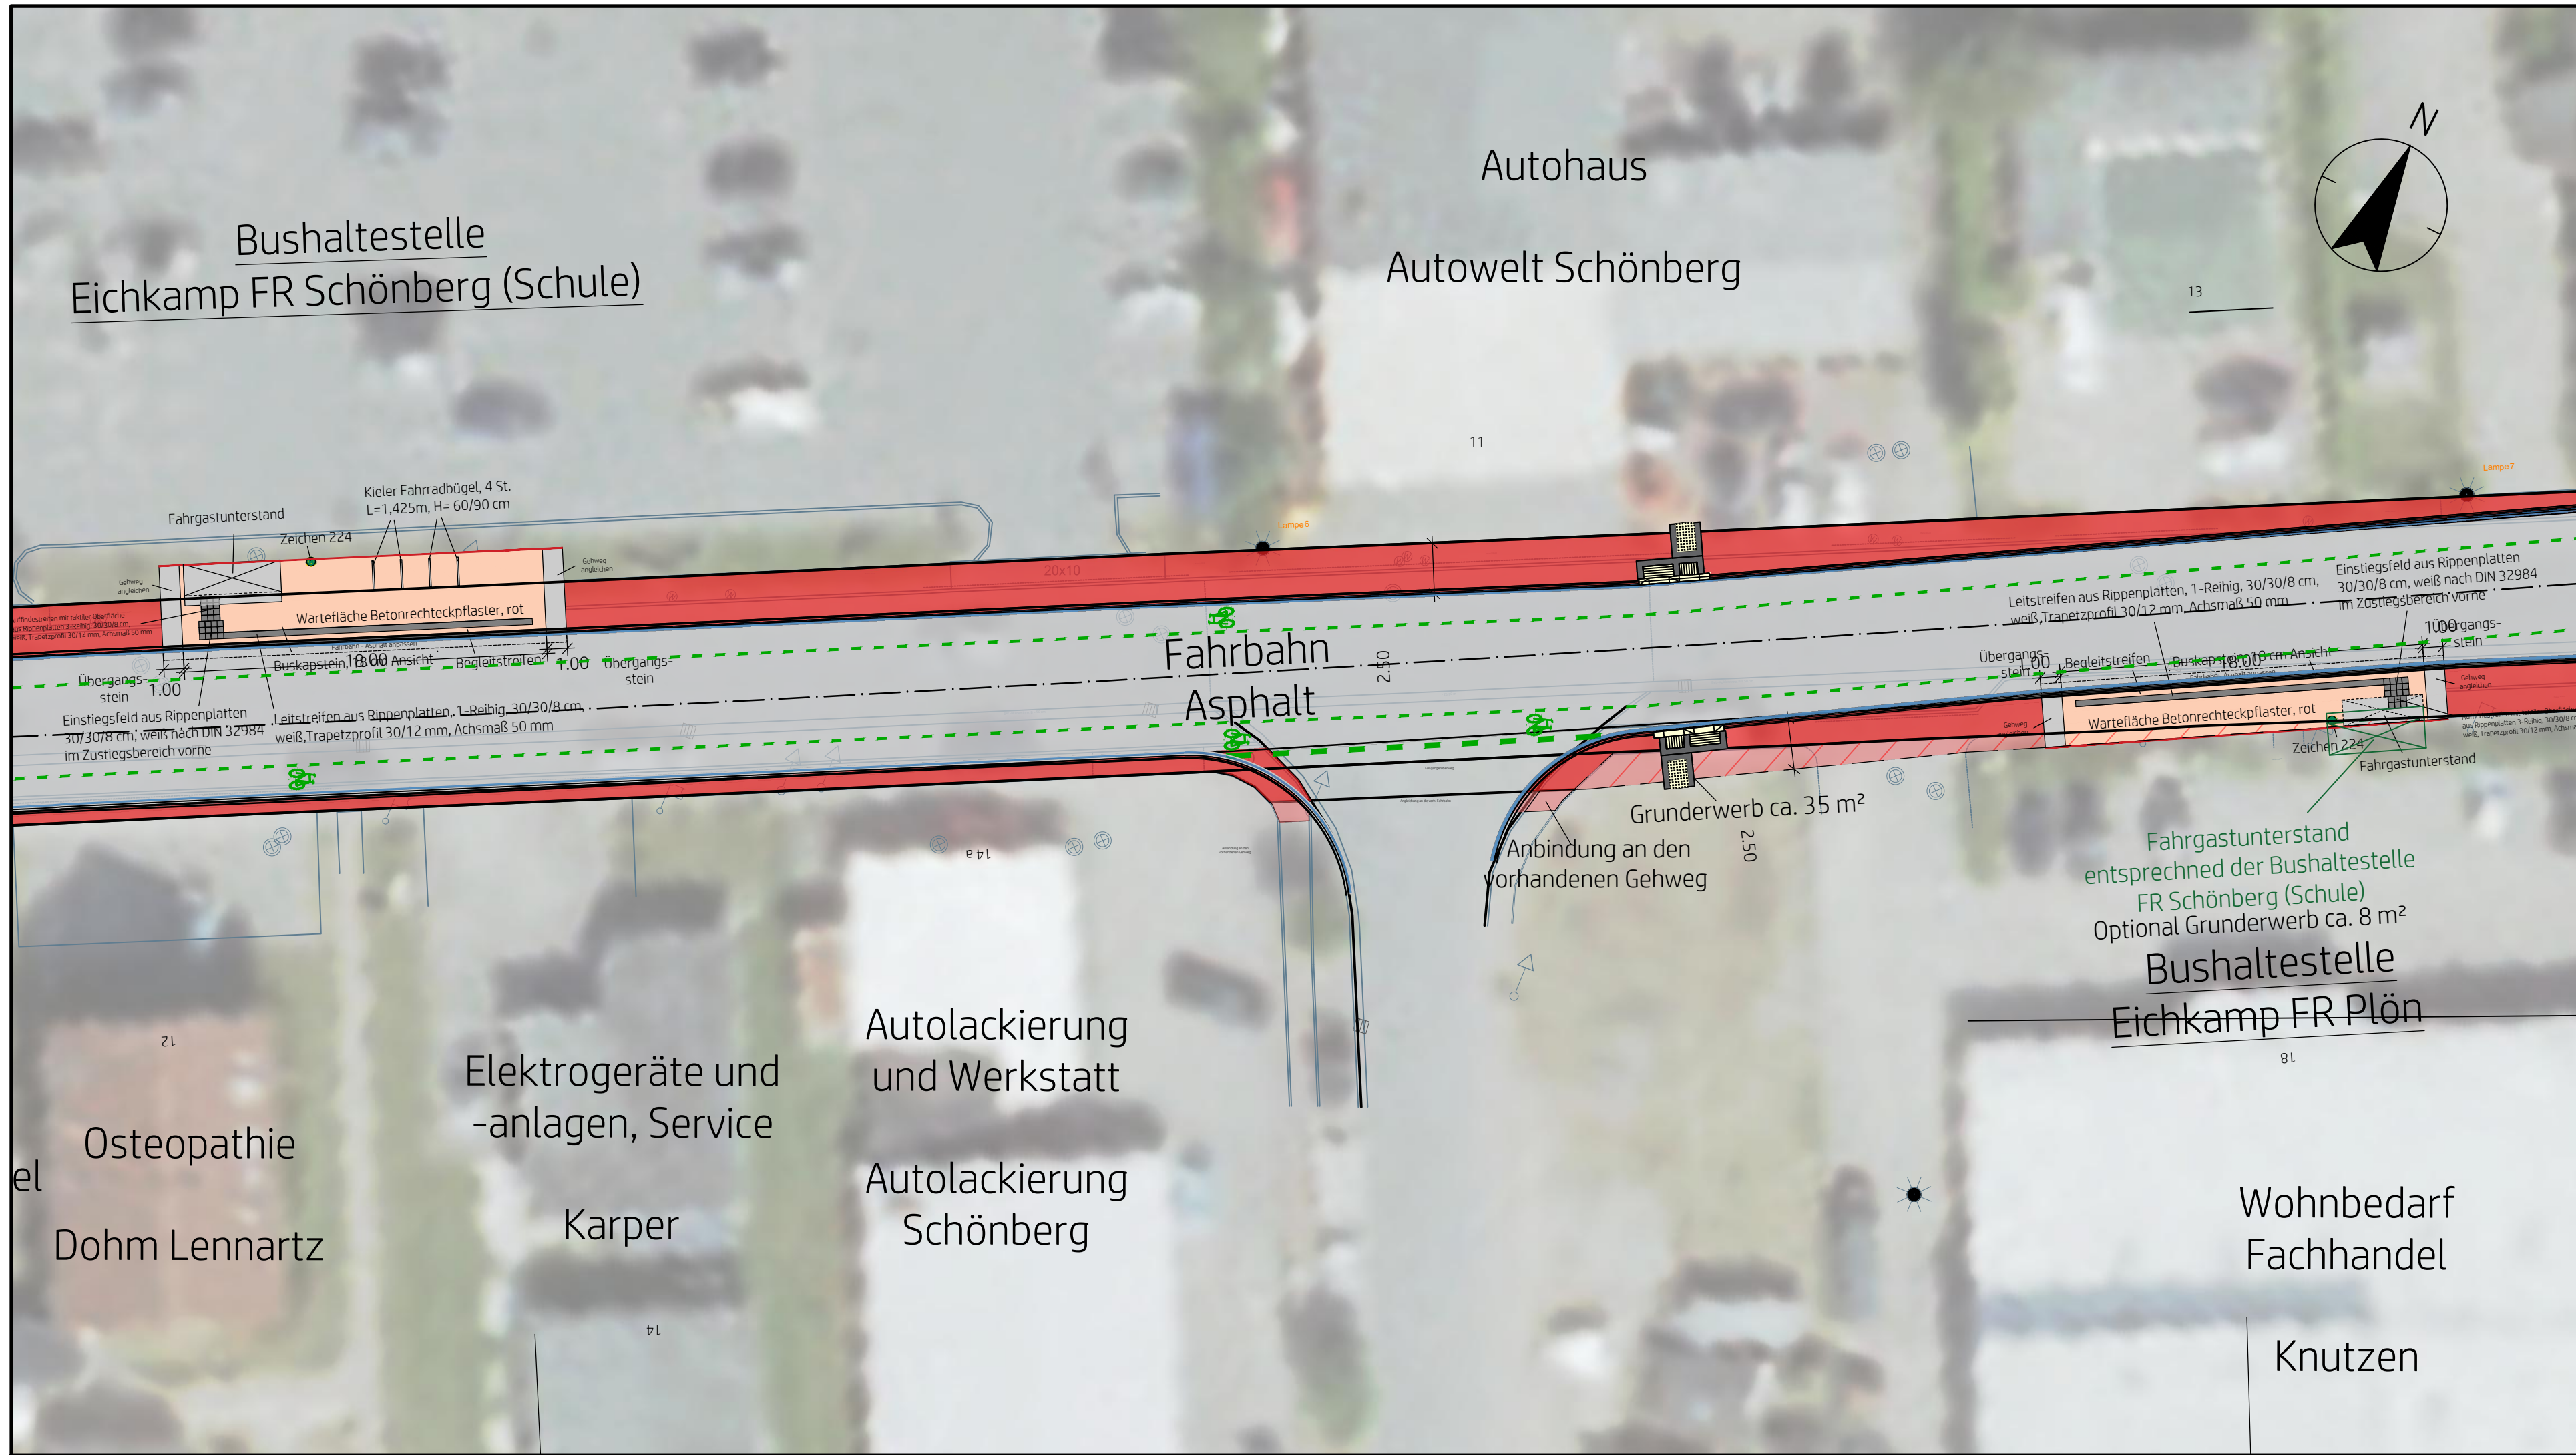

Legende

vorh. Fahrbahnbesetzung Asphalt

vorh. Grünfläche Bankette

vorh. Gehwegbesetzung

gepl. Fahrbahnbesetzung Asphalt

gepl. Parkstreifen

gepl. Grünfläche

Fahrbahnrand

Deckenhöhe

Querneigung

TB Tiefbord

Piktogramm und Markierung

vorh. Baum

vorh. Leuchte

vorh. Straßenablauf

gepl. Gehweg

gepl. Fußgängerüberweg

gepl. Bordabsenkung

Straßenablauf

RW-Kanal

SW-Kanal

Anlage 2.2

INDEX	DATUM	ART DER ÄNDERUNG	BEARBEITET	GEPRÜFT

ingenieurbüro IBL LEVSEN

Arne Levsen

Beratende Ingenieure

Projekt- und Bauleitung

Kanalsanierungs - Berater

Neuheikendorfer Weg 37a

24226 Heikendorf

Telefon 0431.570945- 0

Fax 0431.570945-20

AUFTRAGGEBER

Gemeinde Schönberg

über das Amt Probstei

Knüll 4

24217 Schönberg

DATUM	20.04.2023	BAUVORHABEN	Gemeinde Schönberg	MAßSTAB	1 : 250
GEZEICHNET	Tafel		behindertengerechter Umbau der Bushaltestellen	PROJEKT NR.	15/2022
BEARBEITET	Levsen	PLANBEZEICHNUNG	Haltestelle Eichkamp	BLATT NR.	
GEPRÜFT	Levsen		FR Plön und Schönberg (Schule)		BHS 01
			Lageplan		