K1 Windenergieanlage WEA 1

Dauerhafter Flächenverlust
- 1.181 qm Acker (AAy)
- 77 qm Knick und Hecke; 15,3 lfd. m (HWy §)
- 111 qm Feldgehölz aus später Traubenkirsche (HGs)
- 185 qm Ruderale Staudenflur frischer Standorte (RHm)

Temporärer Flächenverlust während Bauzeit
- 926 qm Acker (AAy)
- 50 qm Ruderale Staudenflur frischer Standorte (Rhm)

K2 Windenergieanlage WEA 2

Dauerhafter Flächenverlust
- 1.575 qm Acker (AAy)
- 177 qm Knick und Hecke; 35 lfd. m (HFy §)

Temporärer Flächenverlust während Bauzeit
- 1.477 qm Acker (AAy)

K3 Windenergieanlage WEA 3

Dauerhafter Flächenverlust
- 1.400 qm Acker (AAy)
- 295 qm Knick und Hecke; 60,7 lfd. m (HWy/hr §, HWo)

Temporärer Flächenverlust während Bauzeit
- 2.123 qm Acker (AAy)
- 144 qm Ruderale Staudenflur frischer Standorte (RHm)
- 48,5 qm Graben; 14,2 lfd. m (FGt)

K4 Windenergieanlage WEA 4

Dauerhafter Flächenverlust
- 2.432 qm Acker (AAy)
- 199 qm Knick und Hecke; 37,7 lfd. m (HWy §)

Temporärer Flächenverlust während Bauzeit
- 2.049 qm Acker (AAy)

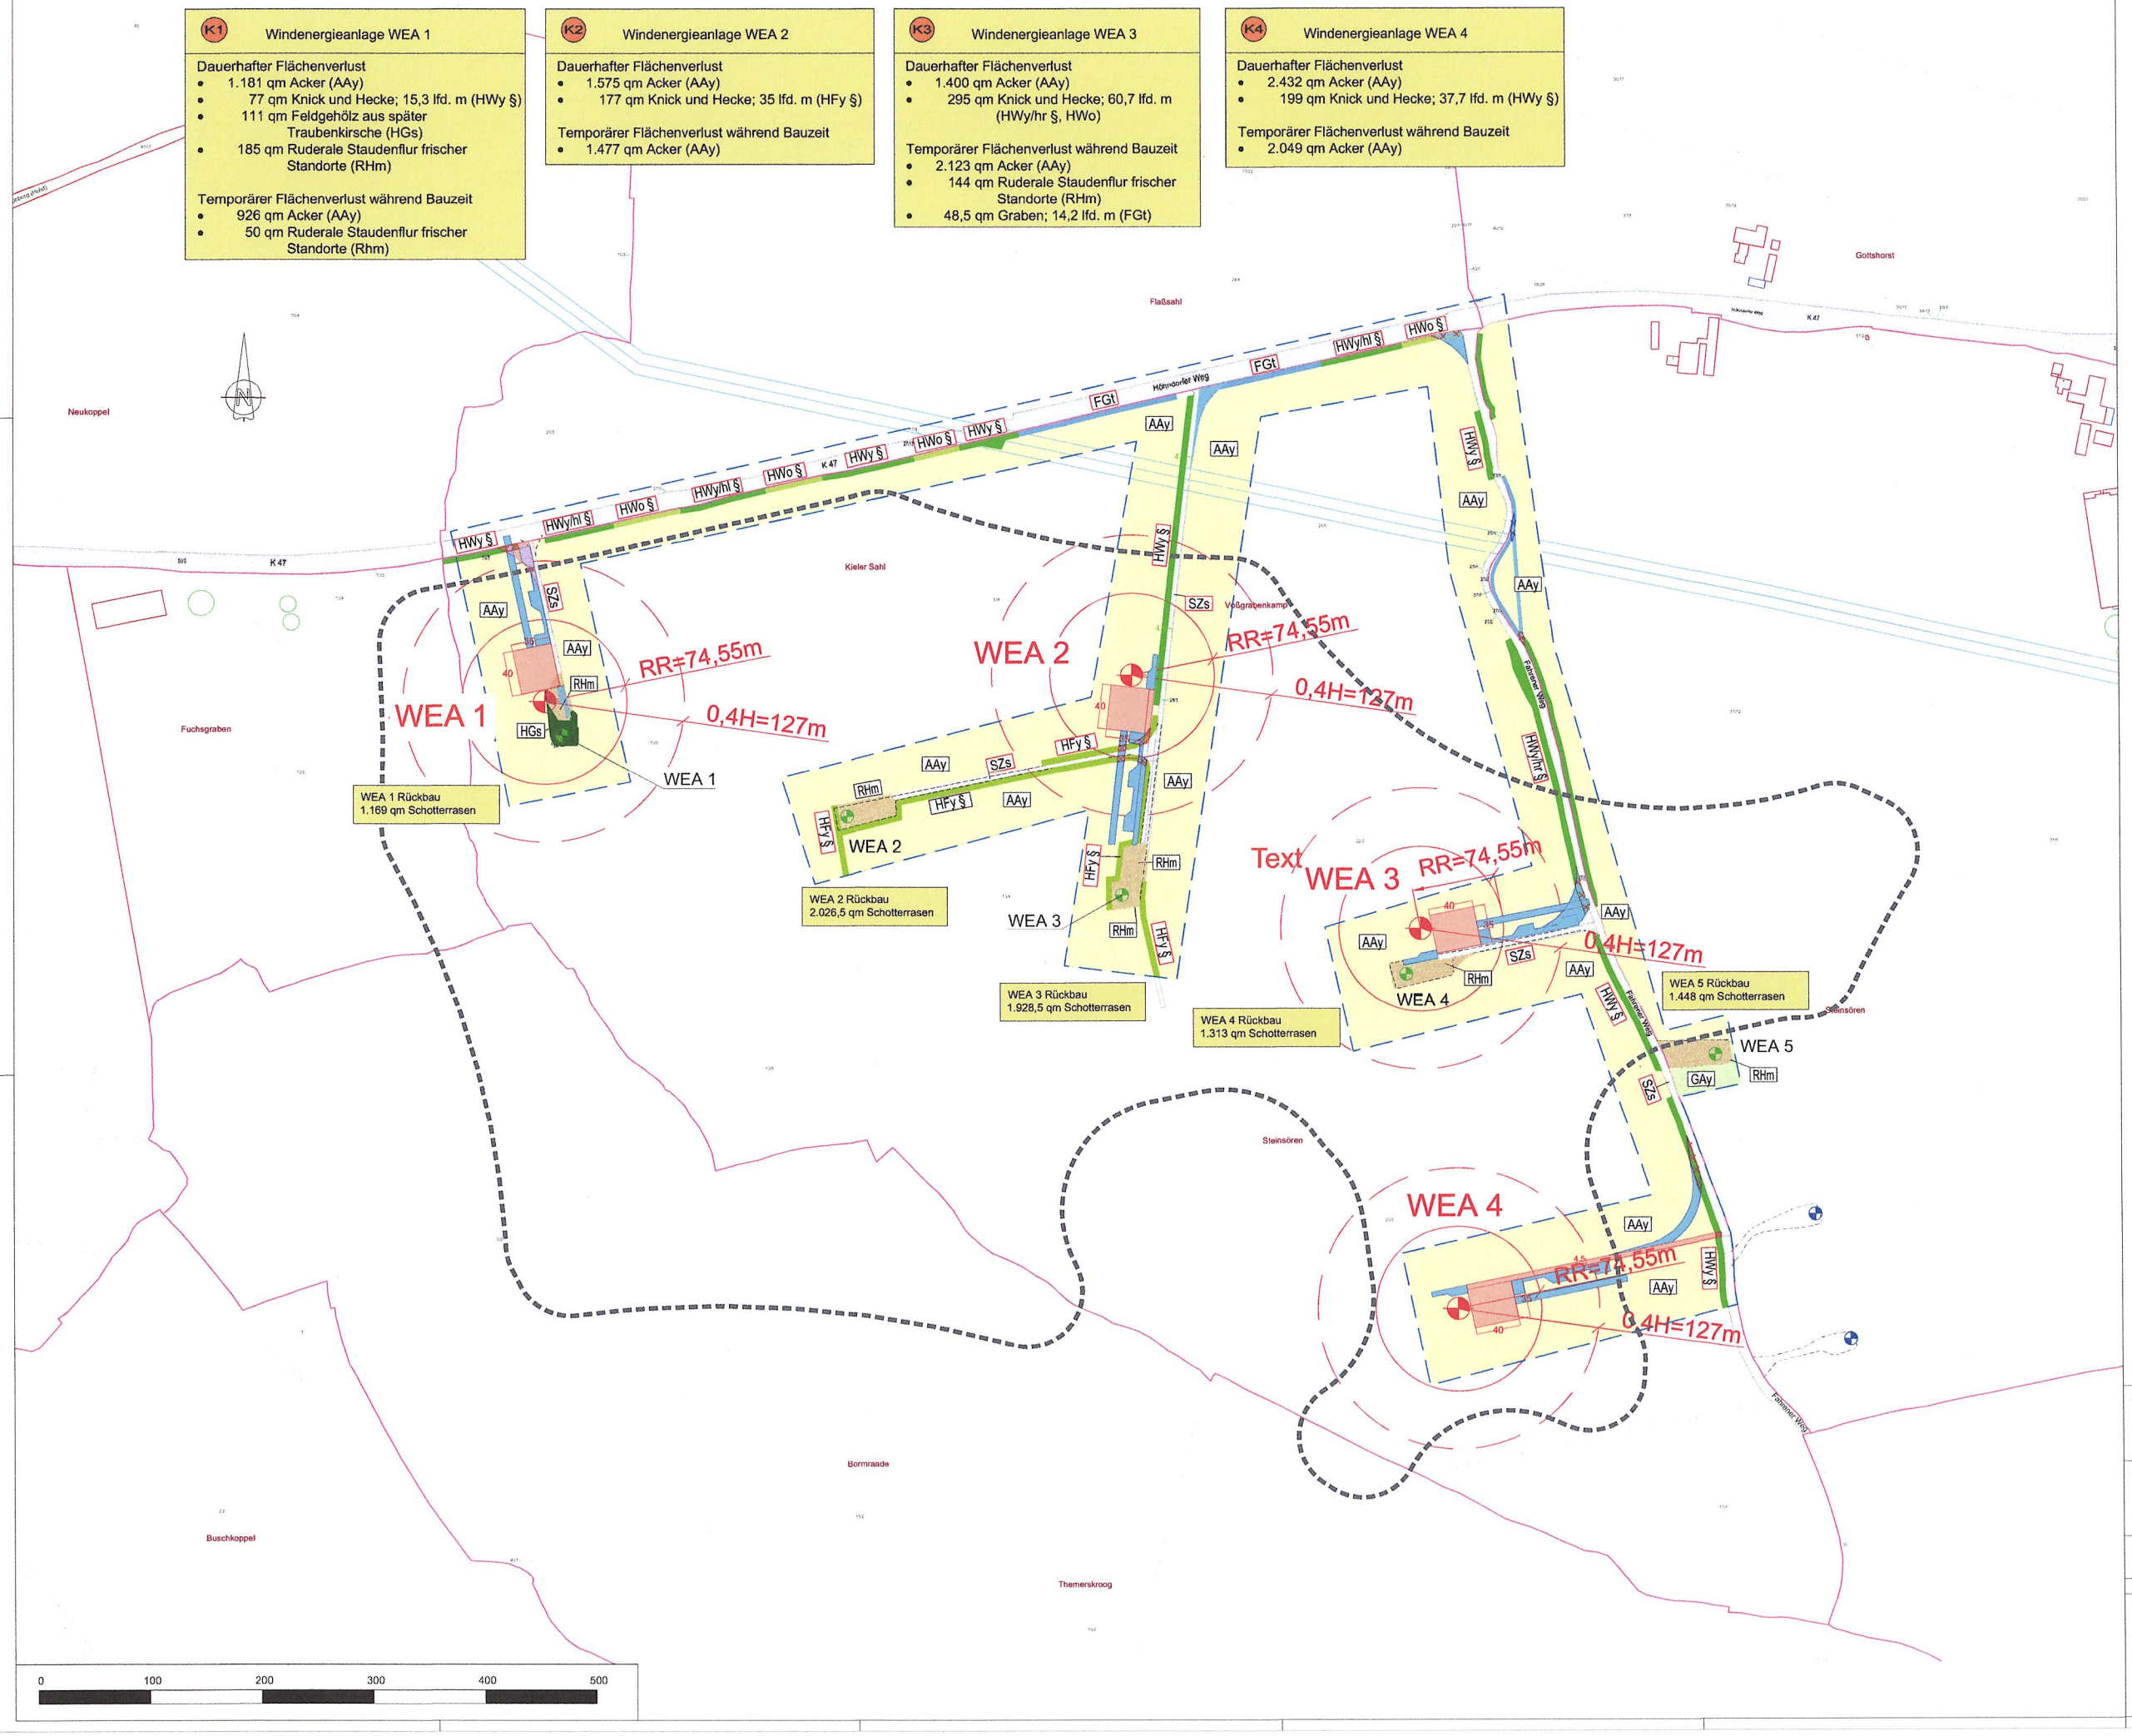

Biotopbestand

Gehölze außerhalb von Wäldern

- HWy Typischer Knick
- HWo Knick ohne Gehölze
- HFy Typische Feldhecke
- HGs Feldgehölz aus später Traubenkirsche

Acker- und Gartenbaubiotope / Grünland

- AAy Intensivacker (einschließlich Sonderkulturen)
- GAy Artenarmes Wirtschaftsgrünland

Binnengewässer

- FGt Graben ohne regelmäßige Wasserführung

Ruderalfluren

- RHm Ruderale Staudenflur frischer Standorte, auf Schotter

Siedlungsbiotope

- SZs Straßenverkehrsanlage / befestigte Wege

Lineare Biotope

- Label linearer Biotope
- § geschütztes Biotop nach § 30 BNatSchG
- /hl Lückiger Gehölzbewuchs
- /hr Redder

Punktartige Biotope

- Überhälter

Planung

- K1 Konflikt-Nr. / Erläuterung des Konfliktes
- Bestandsanlagen Rückbau
- Geplante WEA N149/5.7
- Bestandsanlagen
- Grabenverlust
- Knick- Heckenverlust

Sonstige Darstellungen

- Dauerhafte Zuwegung
- Temporäre Zuwegungen
- Zuwegungen Bestand
- Bereich der geplanten Erschließung
- Gemeindegrenze
- z.B. 40 Bemaßung in m
- z.B. 18 Flurstücke
- Vorranggebiet Windenergienutzung gemäß 4. Planentwurf RROP
- 110 kV Leitung

Projekt:

Gemeinde Fiefbergen
Bebauungsplan Nr. 7, 1. Änderung "Windpark"
Umweltprüfung mit Umweltbericht

Auftraggeber:

Windpark Fiefbergen Projekt GmbH
Höhendorfer Weg 2
24217 Fiefbergen

Plan Nr. 1: Biotopbestand / Eingriffe und Konflikte

Maßstab: 1:2.000 | Erfassung: 30.05.2023 | Stand: 13.10.2023 | Bearb. / Gez.: MB/BN

Planverfasser:
LANDSCHAFT & PLAN
Margarita Borgmann-Voss
Dipl. Ing. Landschaftsarchitektin BDLA
ehem. Rüppel & Partner
Julienstr. 8a 22761 Hamburg
Tel. 040-890 45 84 Fax 040-89 33 68
E-Mail: m.borgmann-voss@landschaftundplan.de
www.landschaftundplan.de