



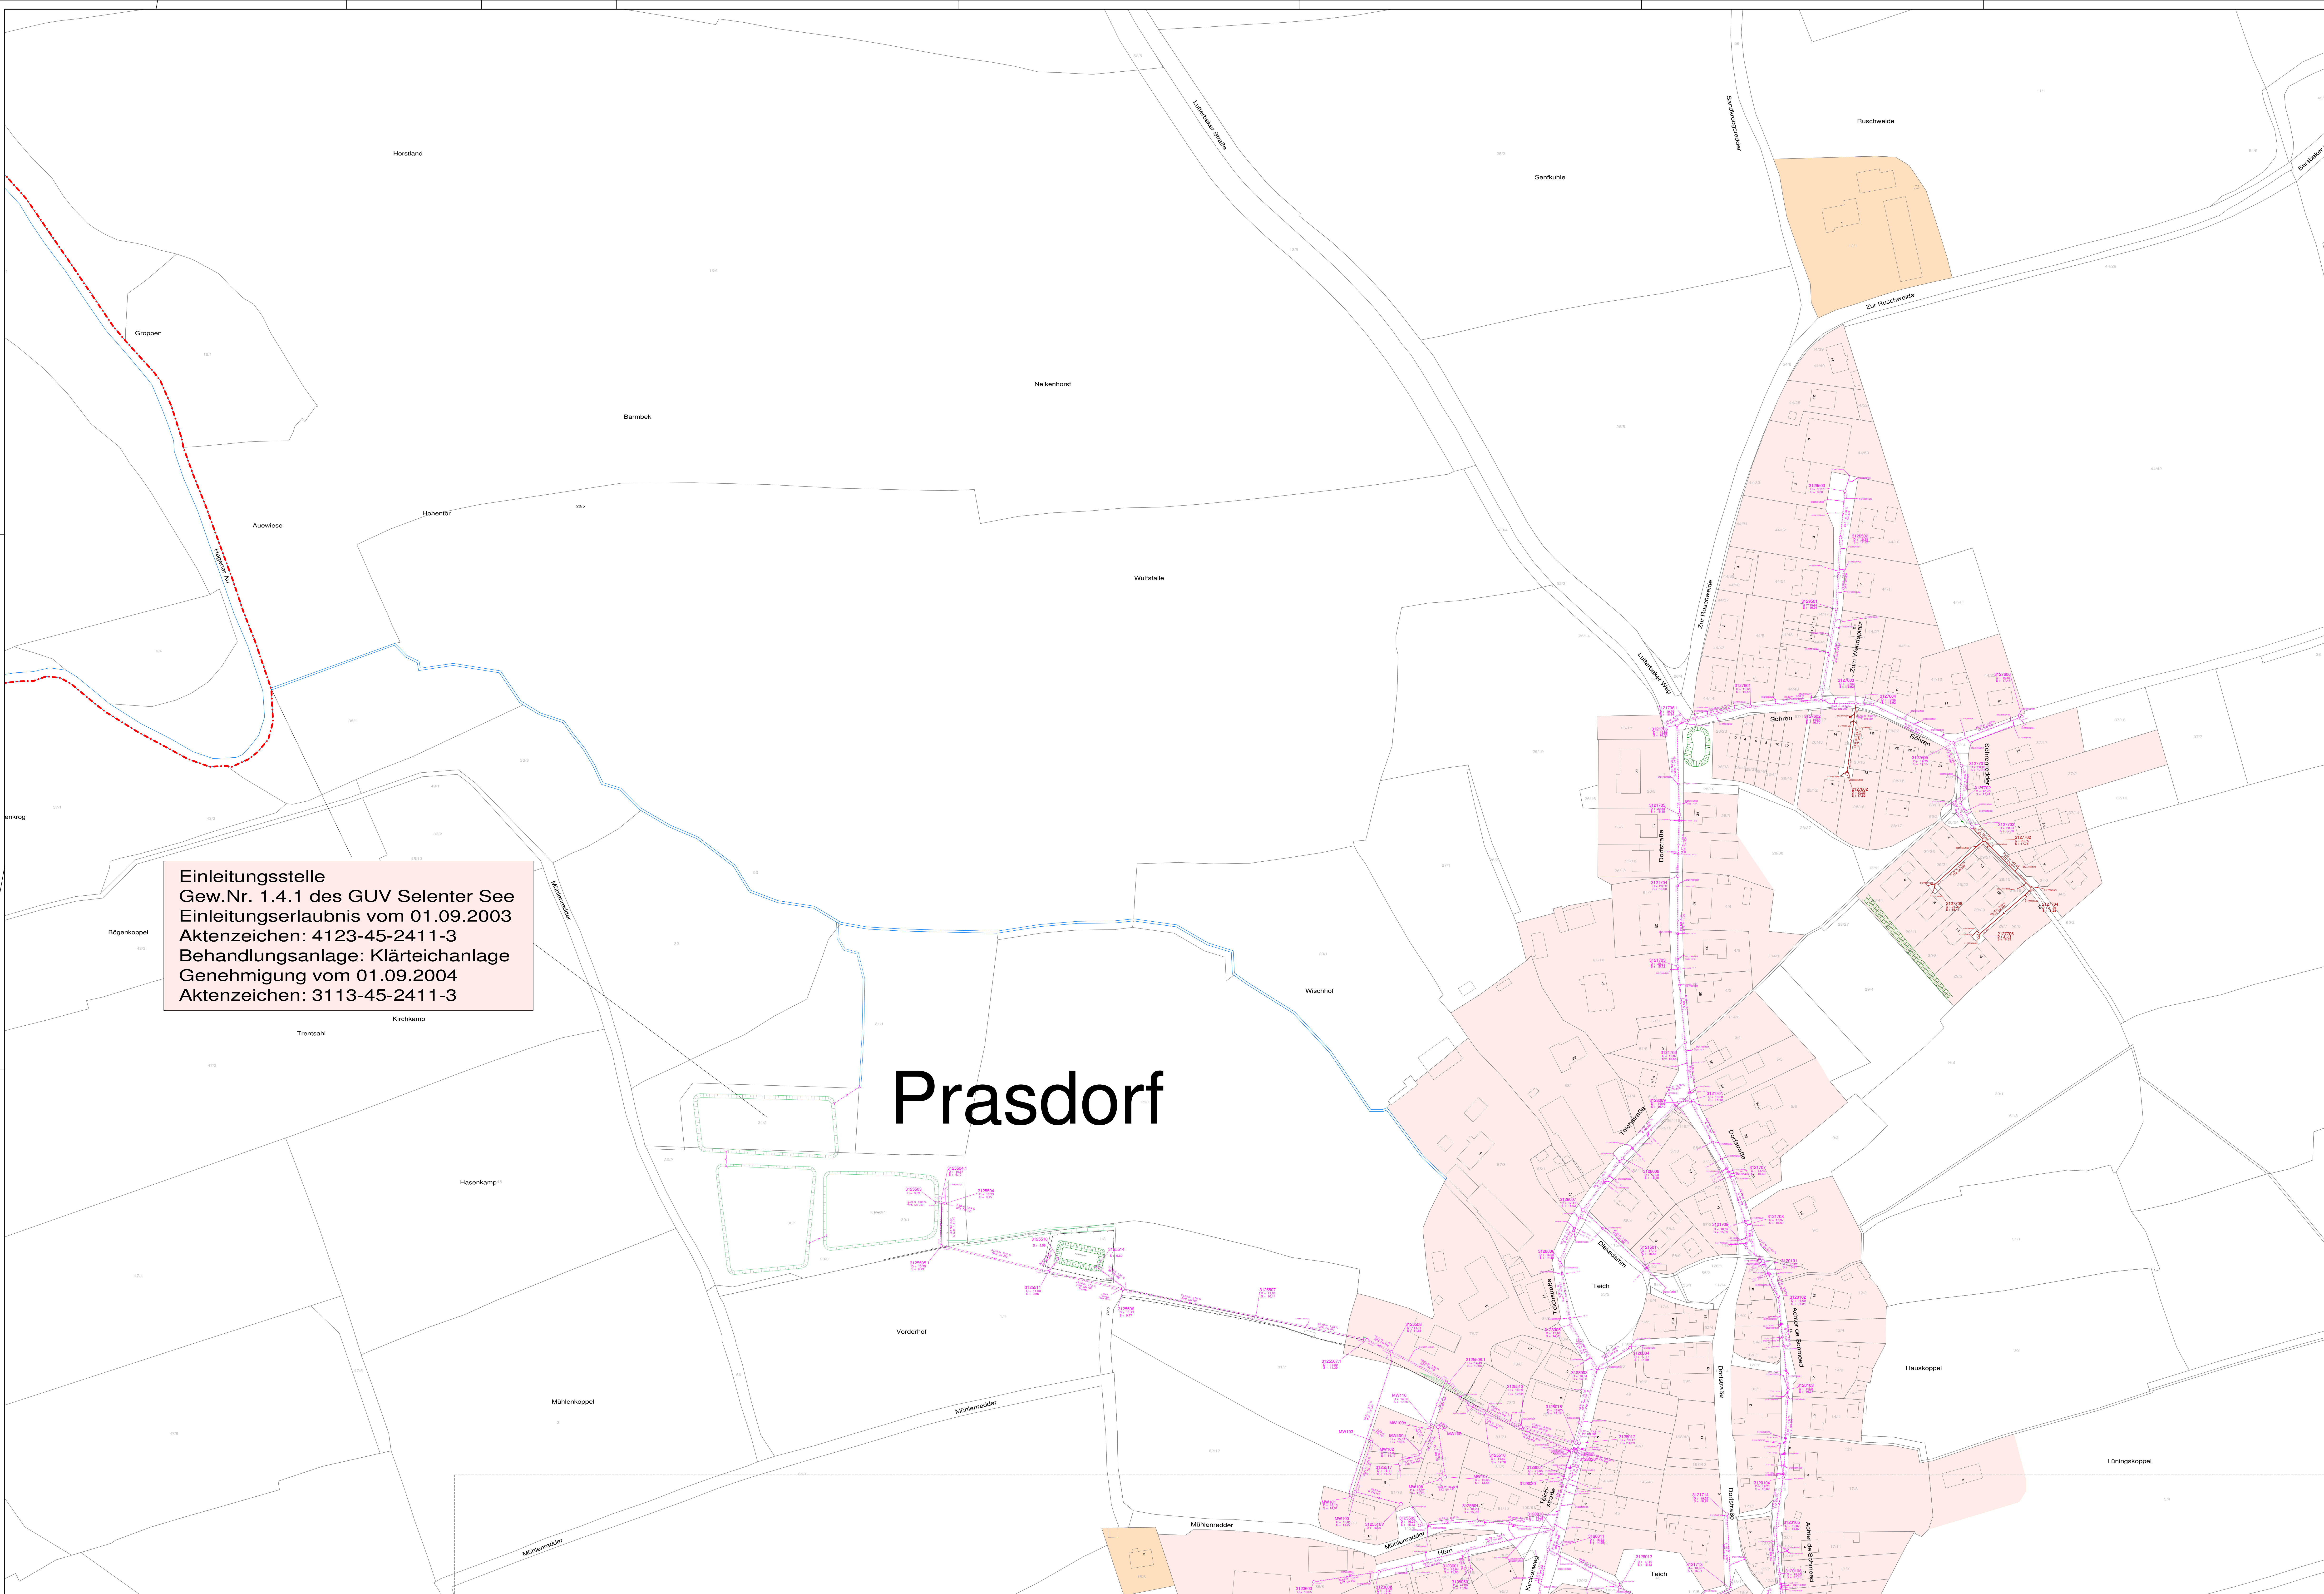

- Zeichenerklärung**
- Gemeindegrenze
 - zentrale Abwasserbeseitigung (Abwasserbeseitigungspflicht Gemeinde)
 - dezentrale Abwasserbeseitigung (Abwasserbeseitigungspflicht übertragen)
 - vorh. SW - Kanal
 - vorh. MW - Kanal

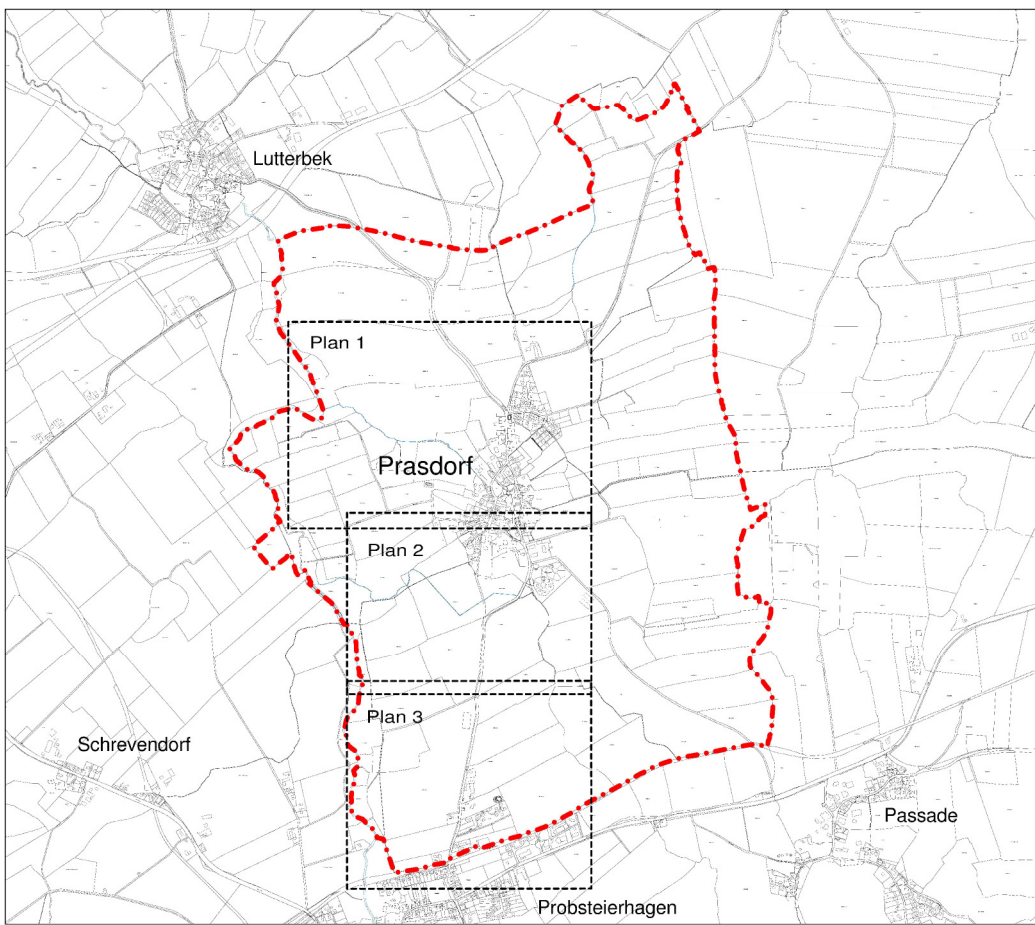

1		
2		
Auftraggeber:	Gemeinde Prasdorf	
Projekt:	Erstellung eines Abwasserbeseitigungskonzeptes	
Inhalt:	Lageplan Schmutzwasser	
Maßstab:	1 : 1.000	Plan-Nr.: 1
Projekt-Nr.:	22-112	
Bearbeitet:	Oelviz	Gezeichnet:
Datum:	26.05.2023	Datum:
Zeichnungsdatei:	Gemeinde Prasdorf-UTM.gvp	Postname:
Layout:	22-112 Schmutzw	Lageplan Schmutzw-Plan 1
Aufgestellt:		
