



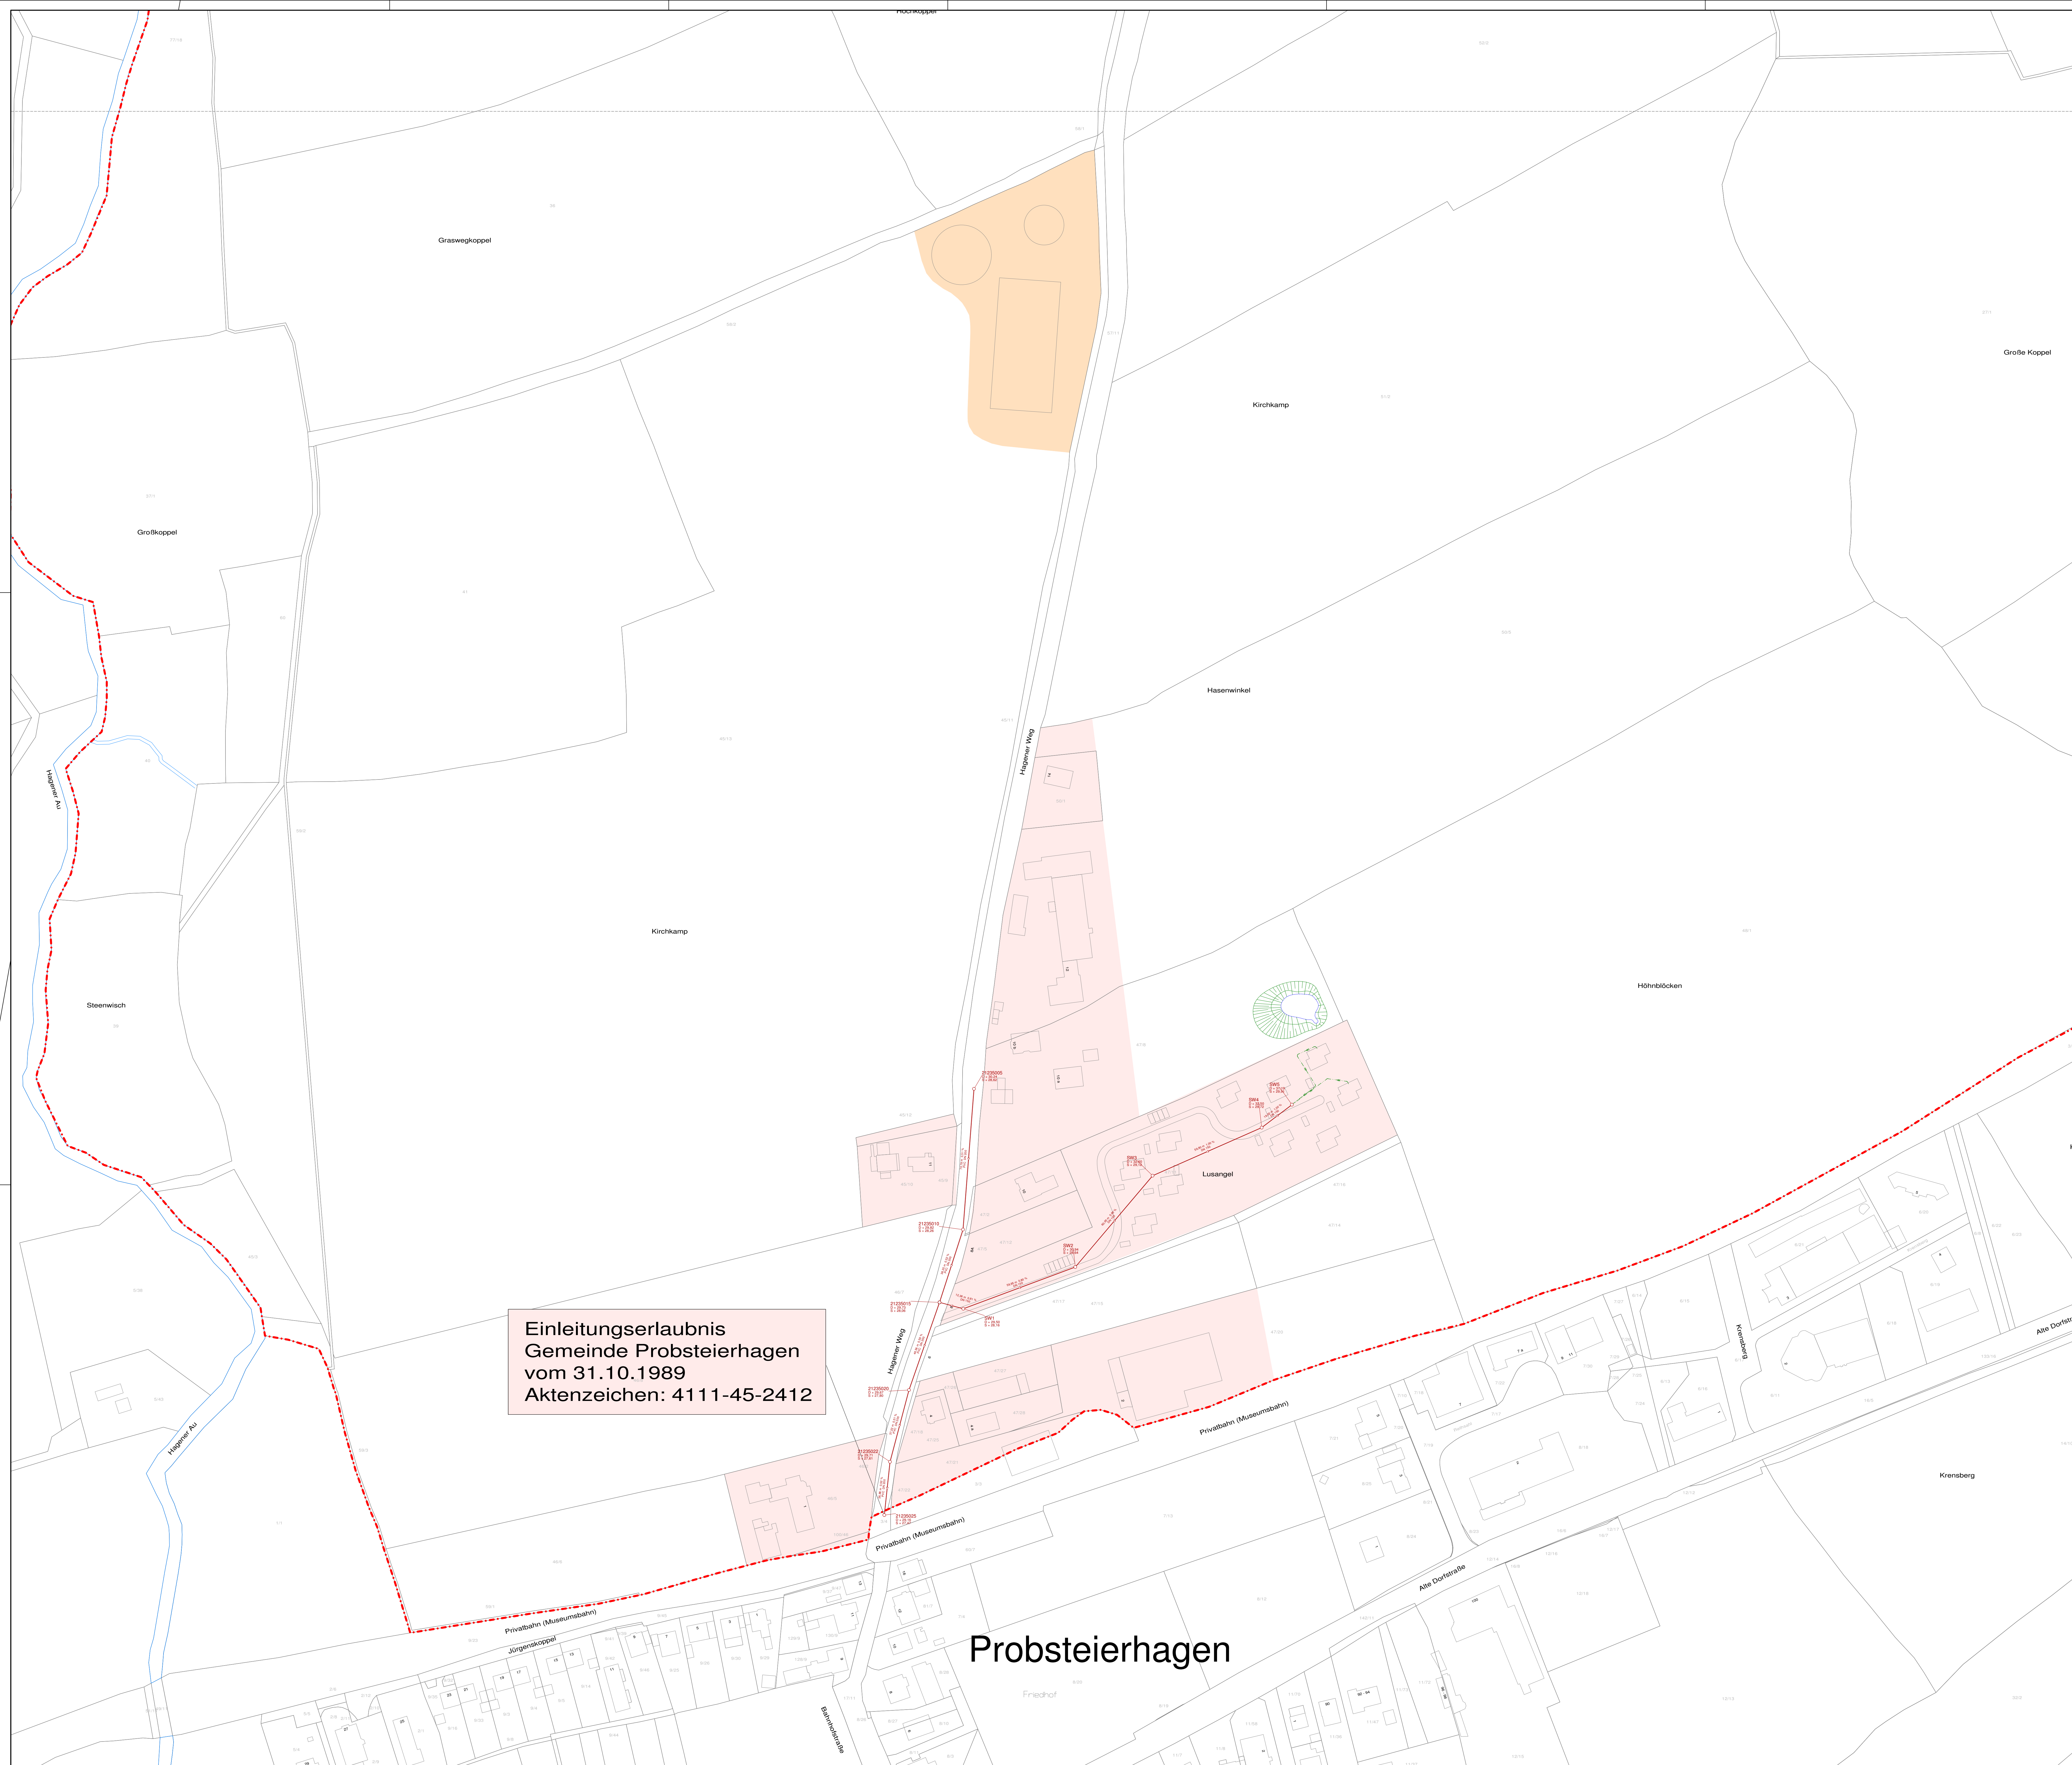

Zeichenerklärung

- | | |
|---|--|
|  | Gemeindegrenze |
|  | zentrale Abwasserbeseitigung
(Abwasserbeseitigungspflicht Gemeinde) |
|  | dezentrale Abwasserbeseitigung
(Abwasserbeseitigungspflicht übertragen) |
|  | vorh. SW - Kanal |
|  | vorh. MW - Kanal |

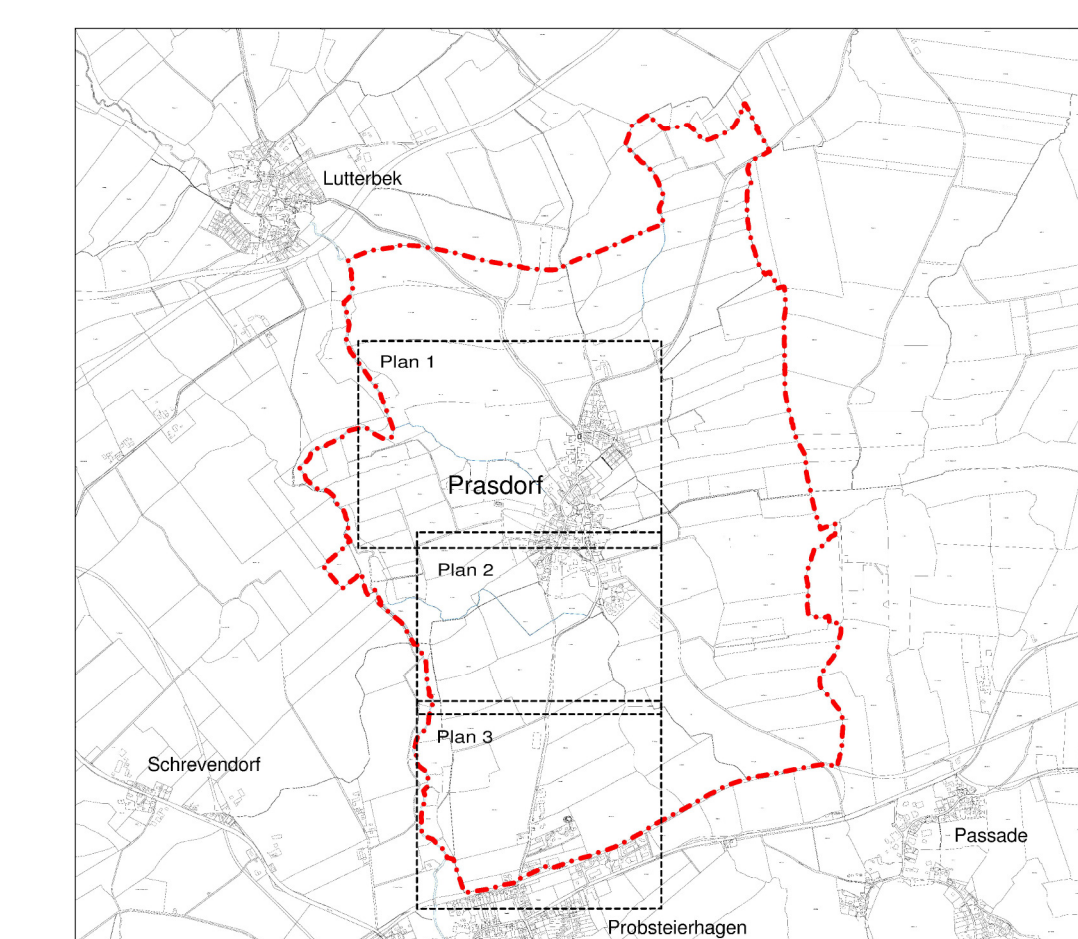

a			
e			
d			
c			
b			
a	Ergänzung Schweinemaststall Harms		18.10.2023
Index	Änderung		Datum
Auftraggeber: Gemeinde Prasdorf			
			
Projekt: Erstellung eines Abwasserbeseitigungskonzeptes			
Inhalt: Lageplan Schmutzwasser			
Maßstab:	Plan Nr.:	Projekt Nr.:	
1 : 1.000	3	22-112	
Bearbeitet: Oelwitz Datum: 26.05.2023		Gezeichnet: Kudrichowski Datum: 26.05.2023	
Zeichnungsdatei: Gemeinde Prasdorf-UTM.gvp Layout: 22-112 Schmutzw.		Projektdatei: 231016-22-112/LP2 Lageplan Schmutzw.-Plan 3 Index 1	

