



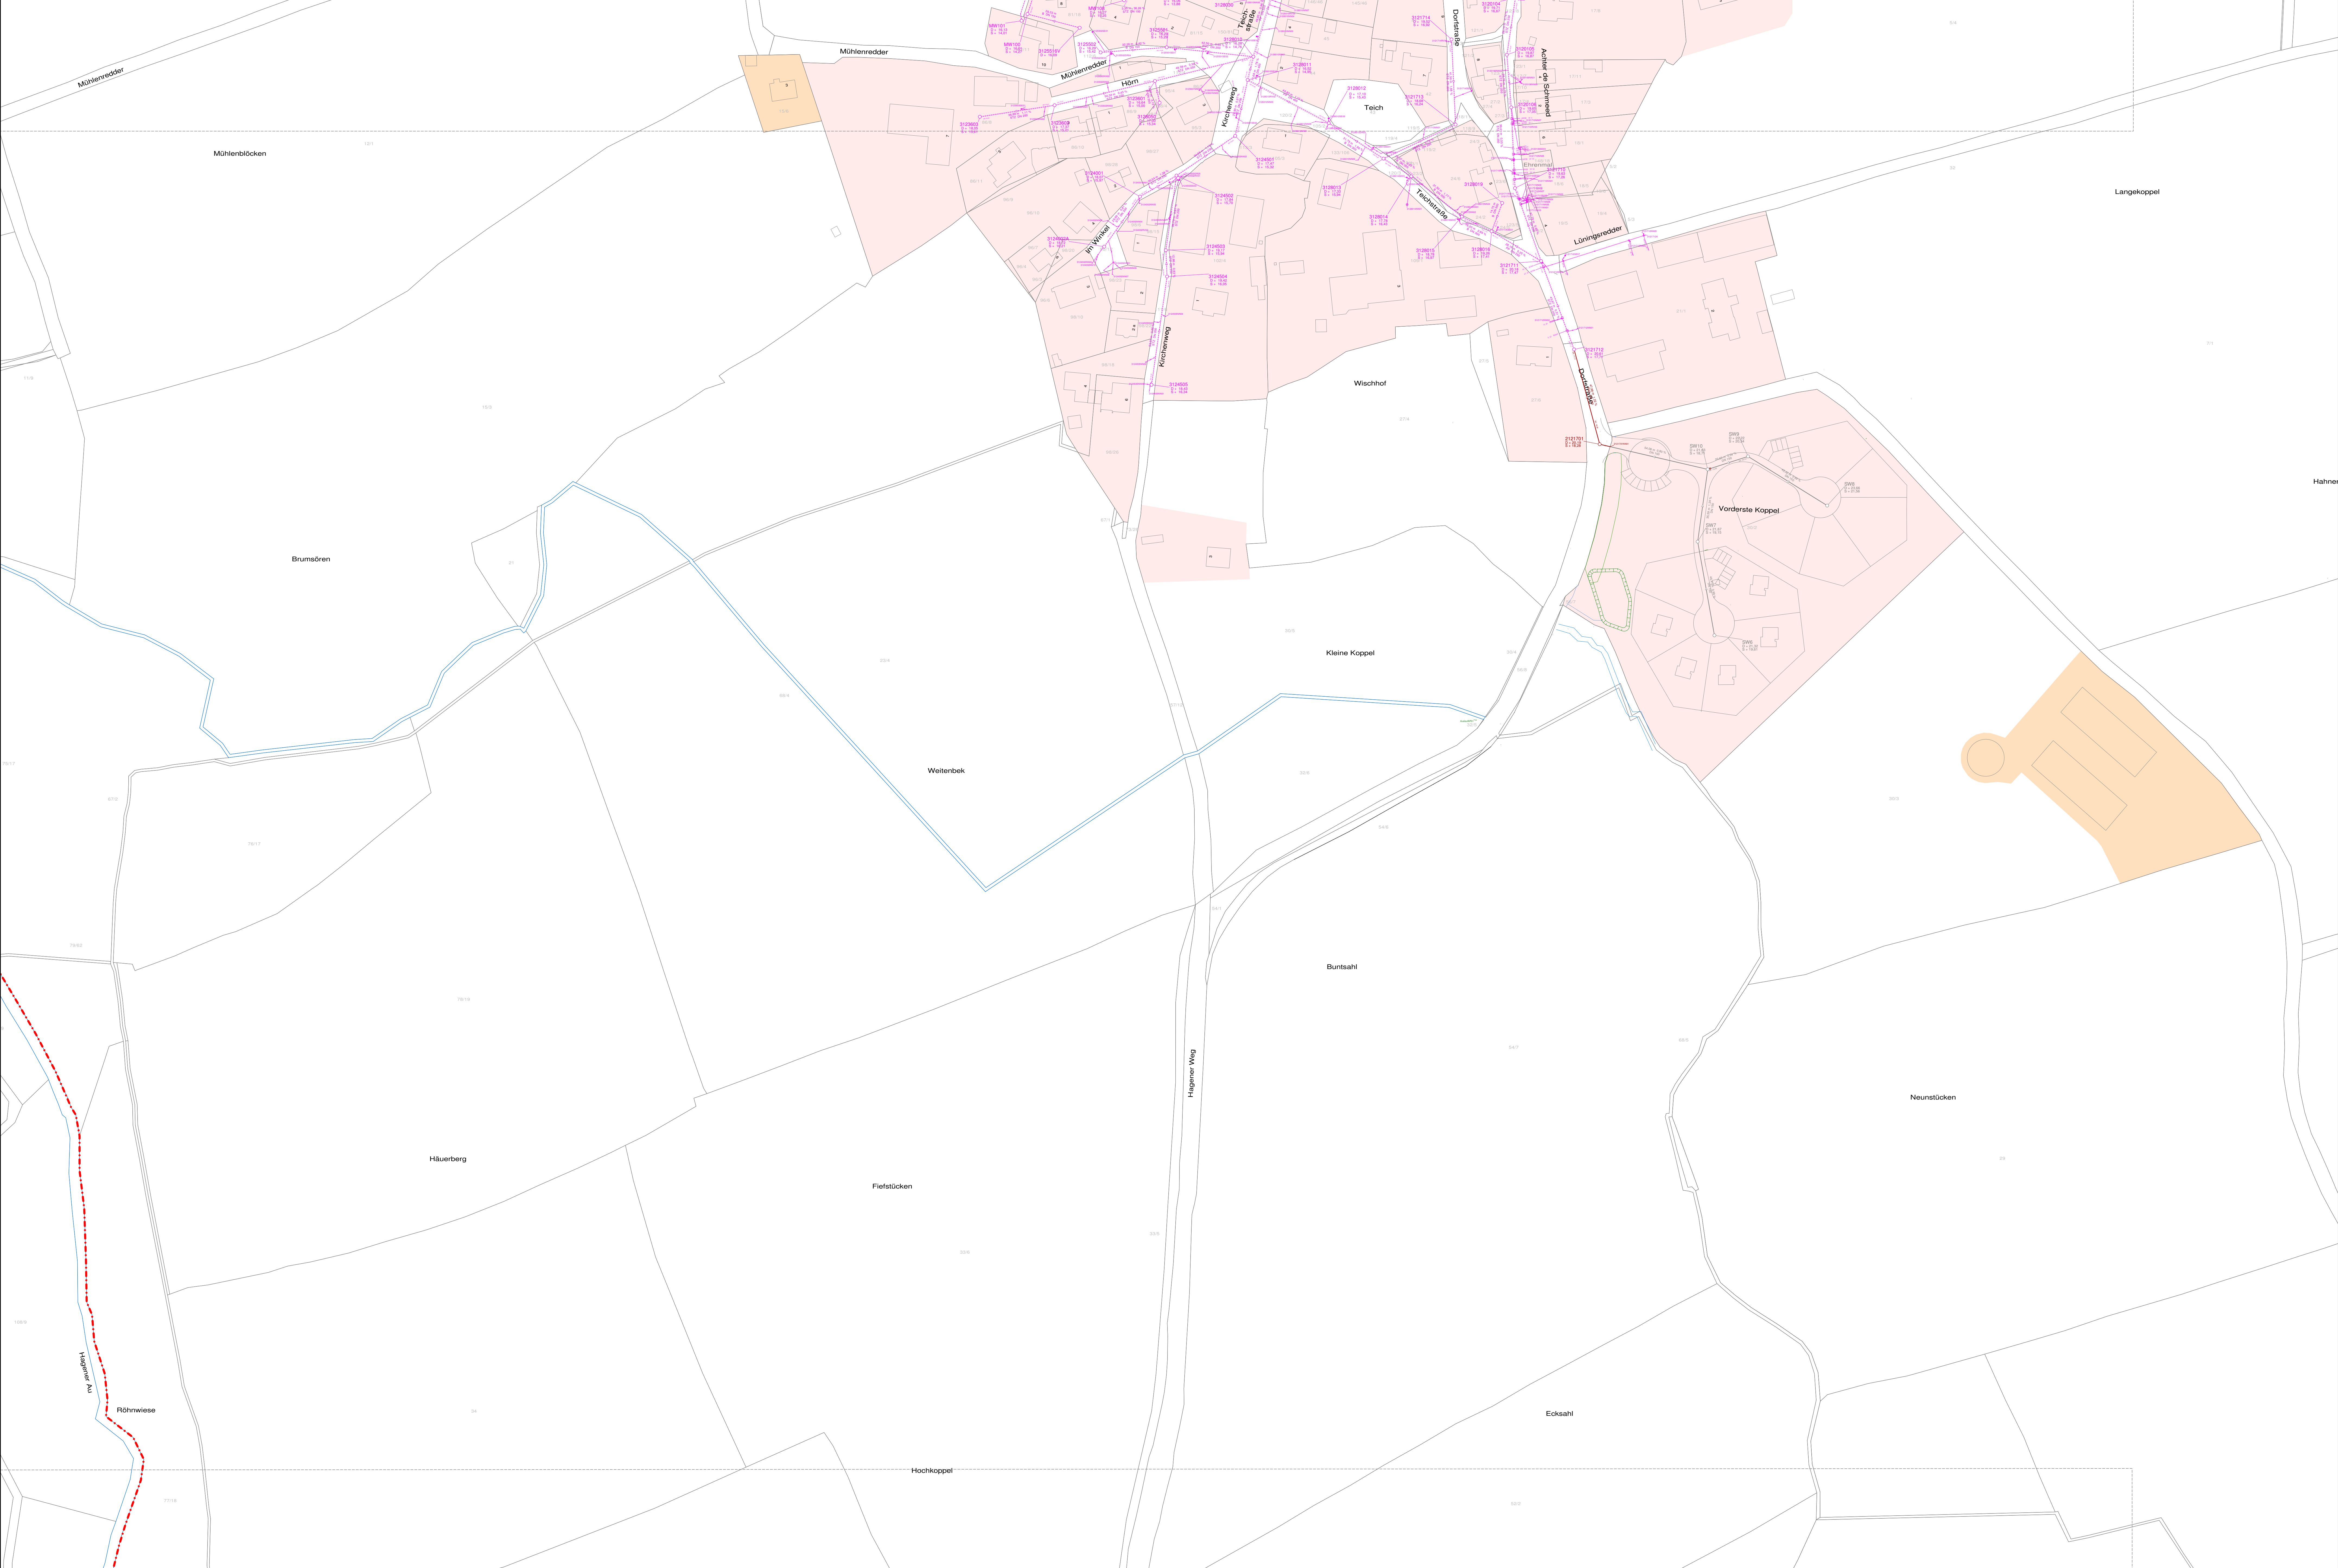

- Zeichenerklärung**
- Gemeindegrenze
  - zentrale Abwasserbeseitigung (Abwasserbeseitigungspflicht Gemeinde)
  - dezentrale Abwasserbeseitigung (Abwasserbeseitigungspflicht übertragen)
  - vorh. SW - Kanal
  - vorh. MW - Kanal

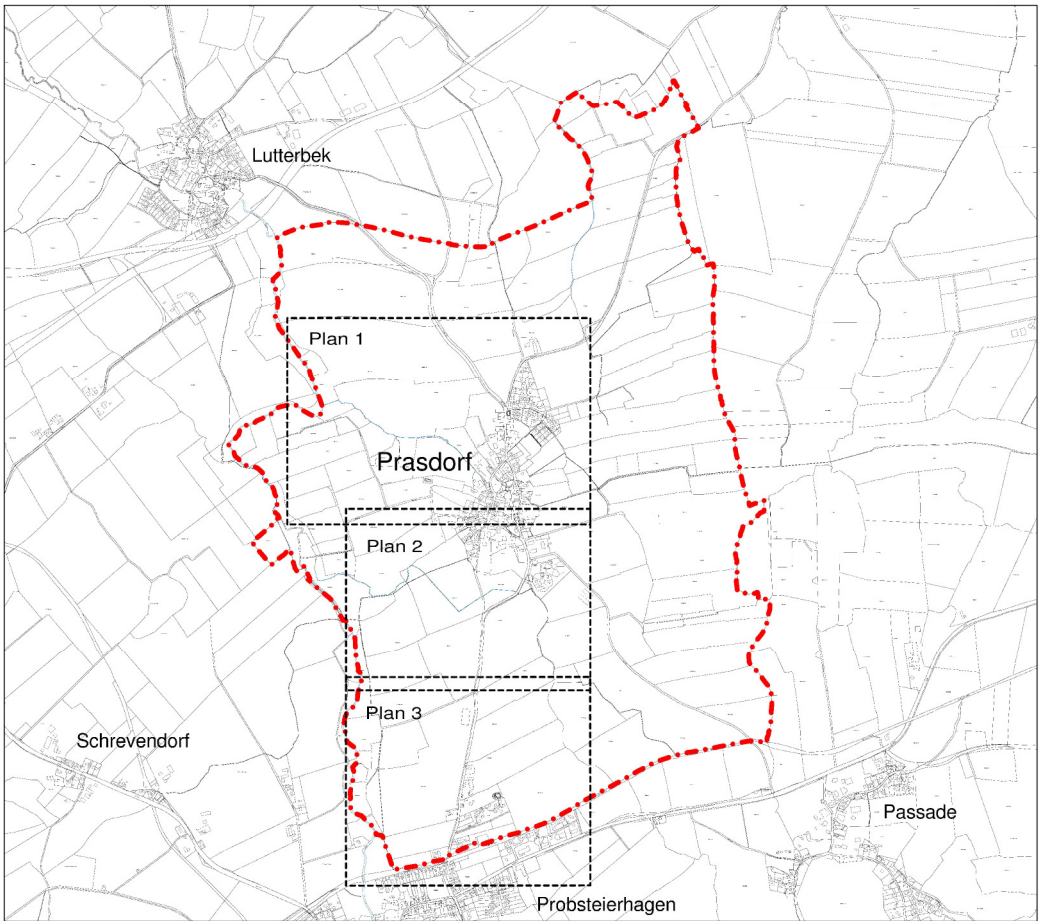

|                                                |                                                |              |
|------------------------------------------------|------------------------------------------------|--------------|
| f                                              |                                                |              |
| e                                              |                                                |              |
| d                                              |                                                |              |
| c                                              |                                                |              |
| b                                              |                                                |              |
| a                                              | Erstellung eines Abwasserbeseitigungskonzeptes | 18.10.2023   |
| Index                                          | Änderung                                       | Datum        |
| Auftraggeber:                                  |                                                |              |
| Gemeinde Prasdorf                              |                                                |              |
| Projekt:                                       |                                                |              |
| Erstellung eines Abwasserbeseitigungskonzeptes |                                                |              |
| Inhalt:                                        |                                                |              |
| Lageplan Schmutzwasser                         |                                                |              |
| Maßstab:                                       | Plan-Nr.:                                      | Projekt-Nr.: |
| 1 : 1.000                                      | 2                                              | 22-112       |
| Bearbeitet:                                    | Gezeichnet:                                    |              |
| Oekwitz                                        | Cudnarschowski                                 |              |
| Datum:                                         | Datum:                                         |              |
| 28.05.2023                                     | 28.05.2023                                     |              |
| Zeichnungsdatei:                               | Plotdatei:                                     |              |
| Gemeinde Prasdorf-UTM.gxp                      | 231018-22-112-LP2 Lageplan                     |              |
| Layout:                                        | Schmutzw.-Plan 2 Index 1                       |              |
| Aufgestellt:                                   |                                                |              |

**IBH**hauck  
Ingenieurberatung GmbH

Max-Giese-Straße 22  
24116 Kiel  
T 0431.220 397-0  
F 0431.220 397-79  
www.ibh-hauck.de

Flughafenstr. 52 a, Haus C  
22335 Hamburg  
T 040.532 99-234  
F 040.532 99-100  
info@ib-hauck.de

■ KANALANLEGE ■ KANALANLAGE ■ GRUNDSTÜCKSENTWÄSSERUNG ■  
■ ERSCHEIDUNGSPLANUNG ■ VERMESSUNG ■ STRASSENBAU ■ SO 142