


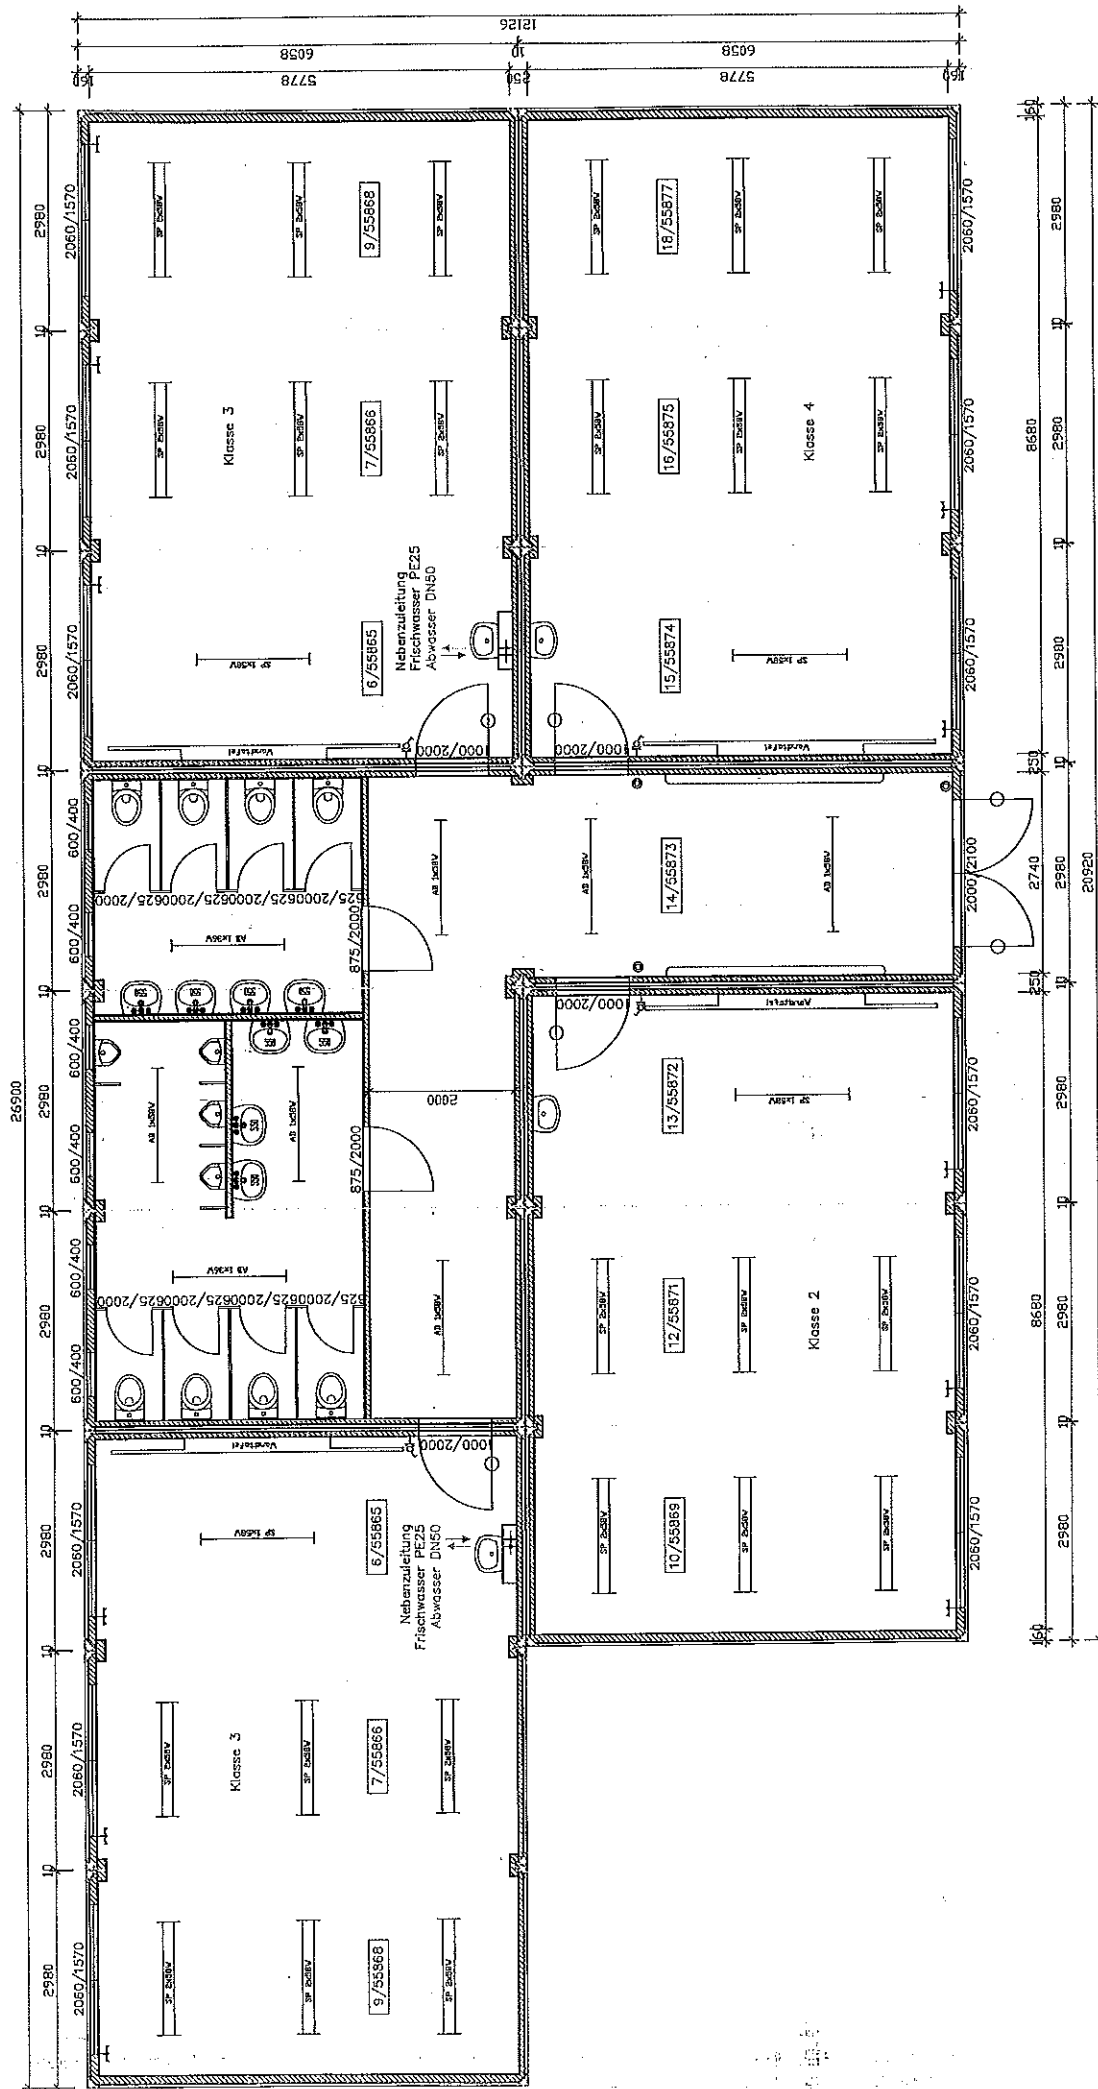



Grundriss Variante III
 Bauvorhaben Schule Schönberg
 1:50
 14.02.2024

GSP
Schönberg

41/22

3b

M 1:500

Modulbau

26.0

ca. 13 x 30m
möglich

7.10

Sw/Rw

Friedhofsweg

38/13

41/8

76/55

41/14

41/16

5

8/49

3