



Gemeinde Schönberg - Fußgängerzone -

Modul 3: Bühne klein

Bestand

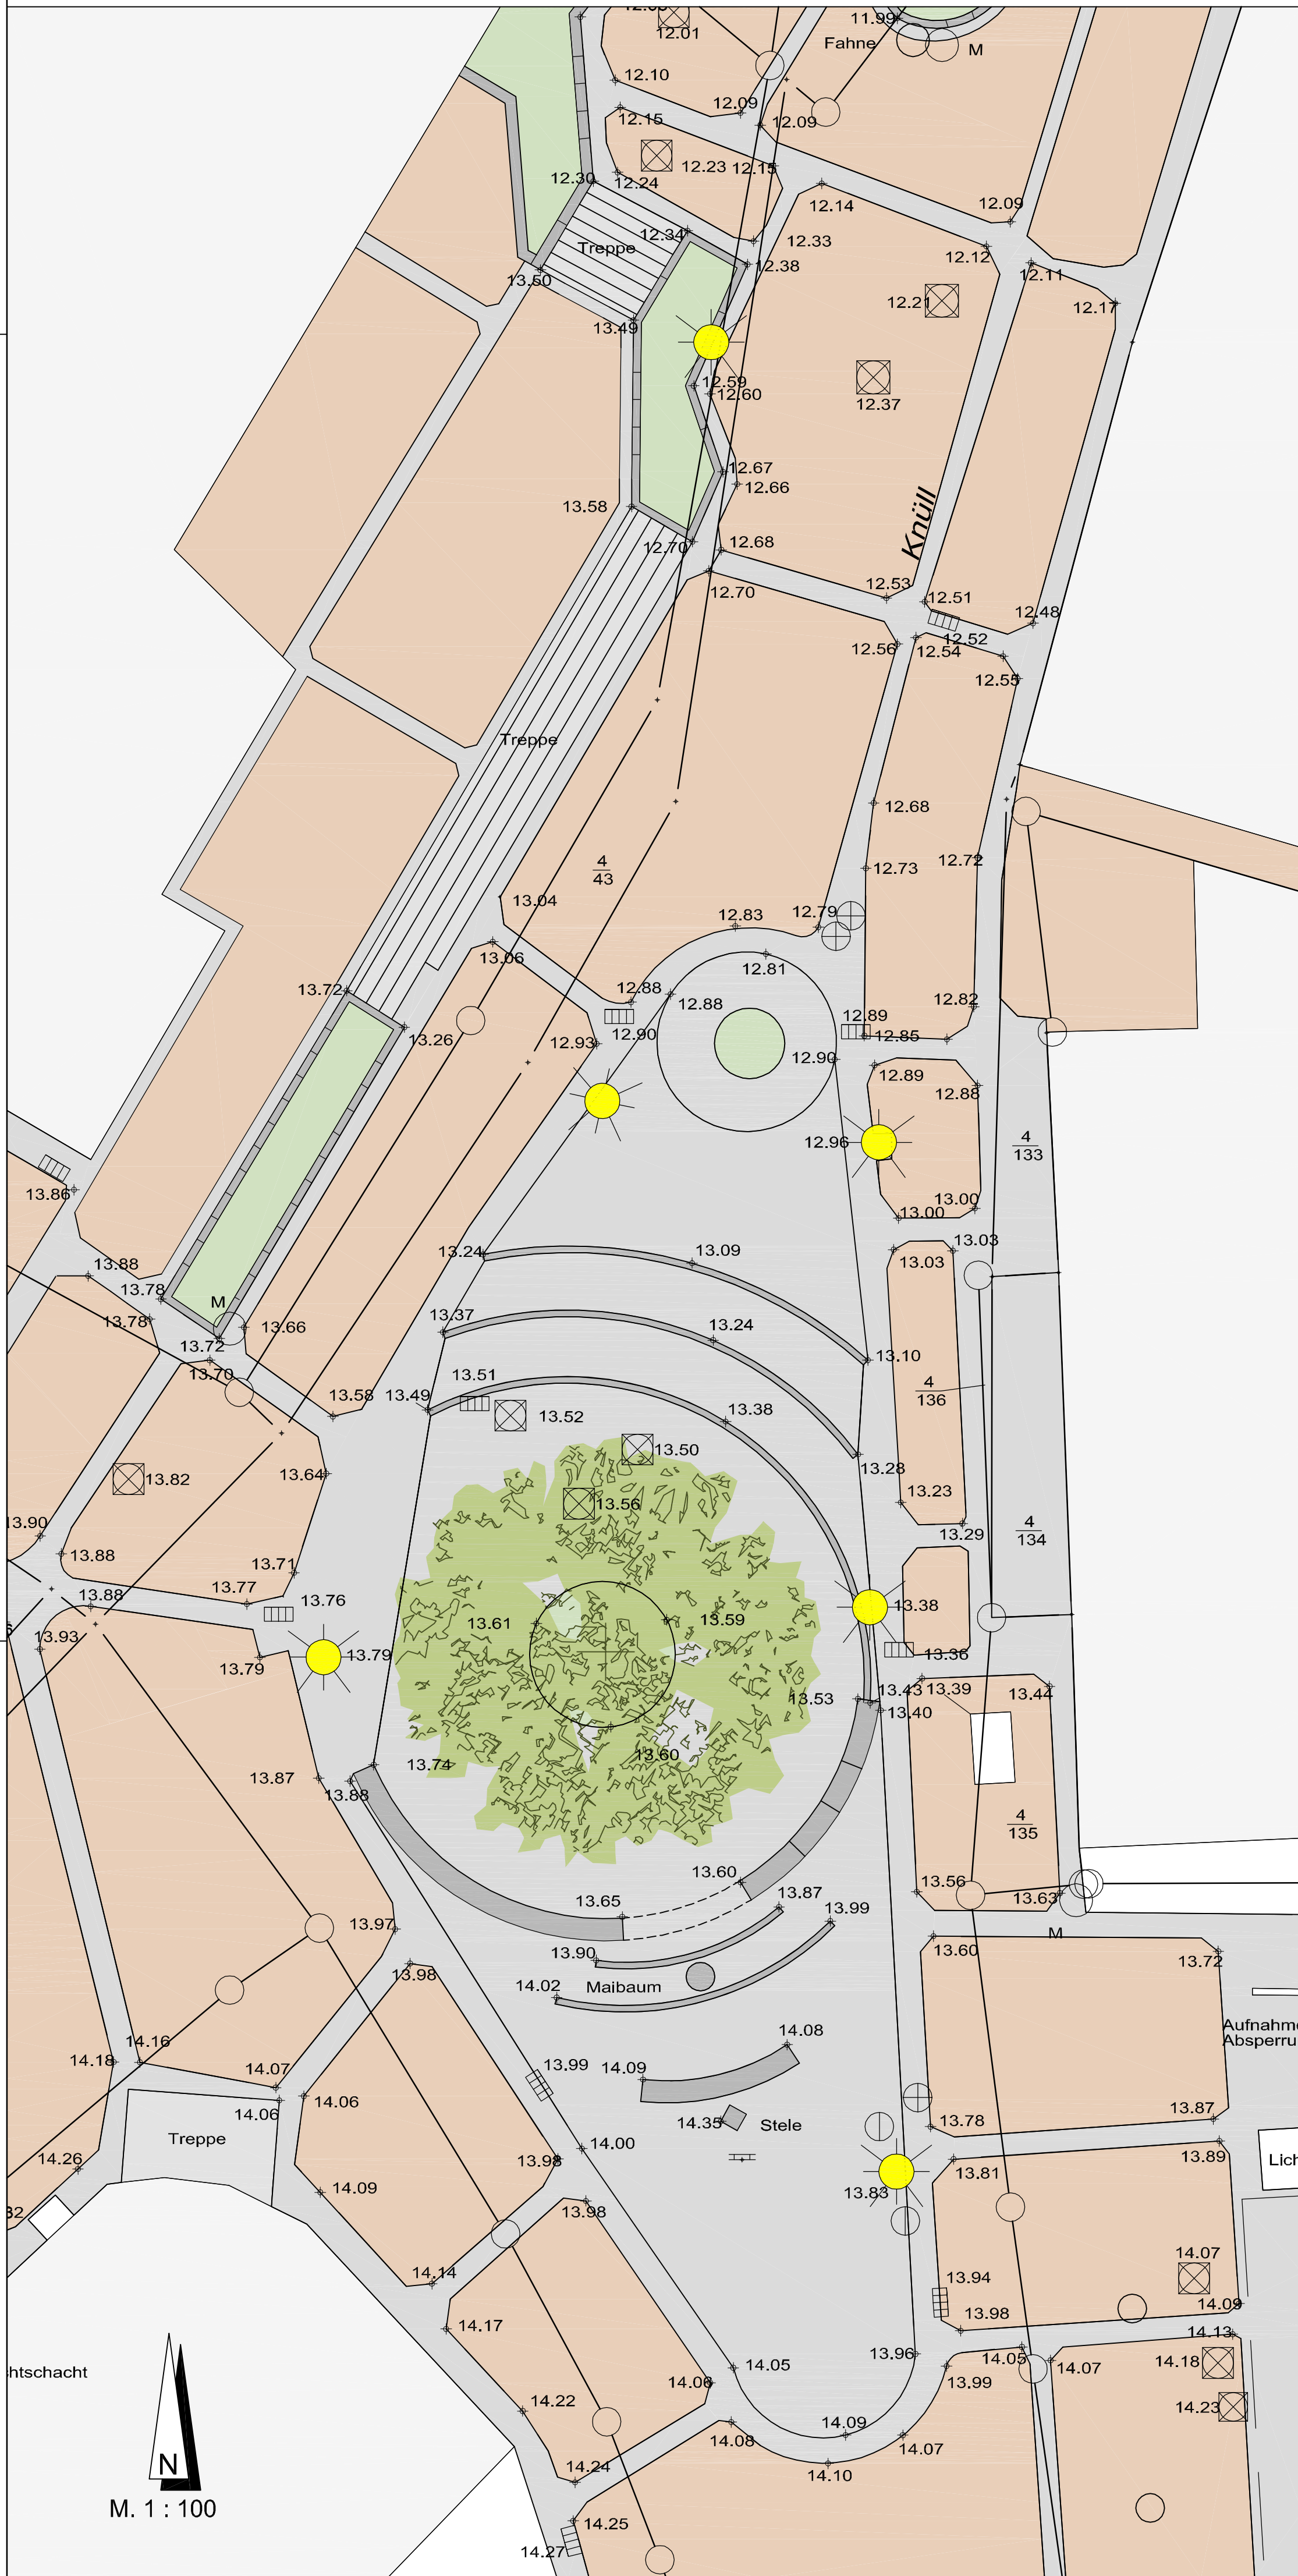

Planung

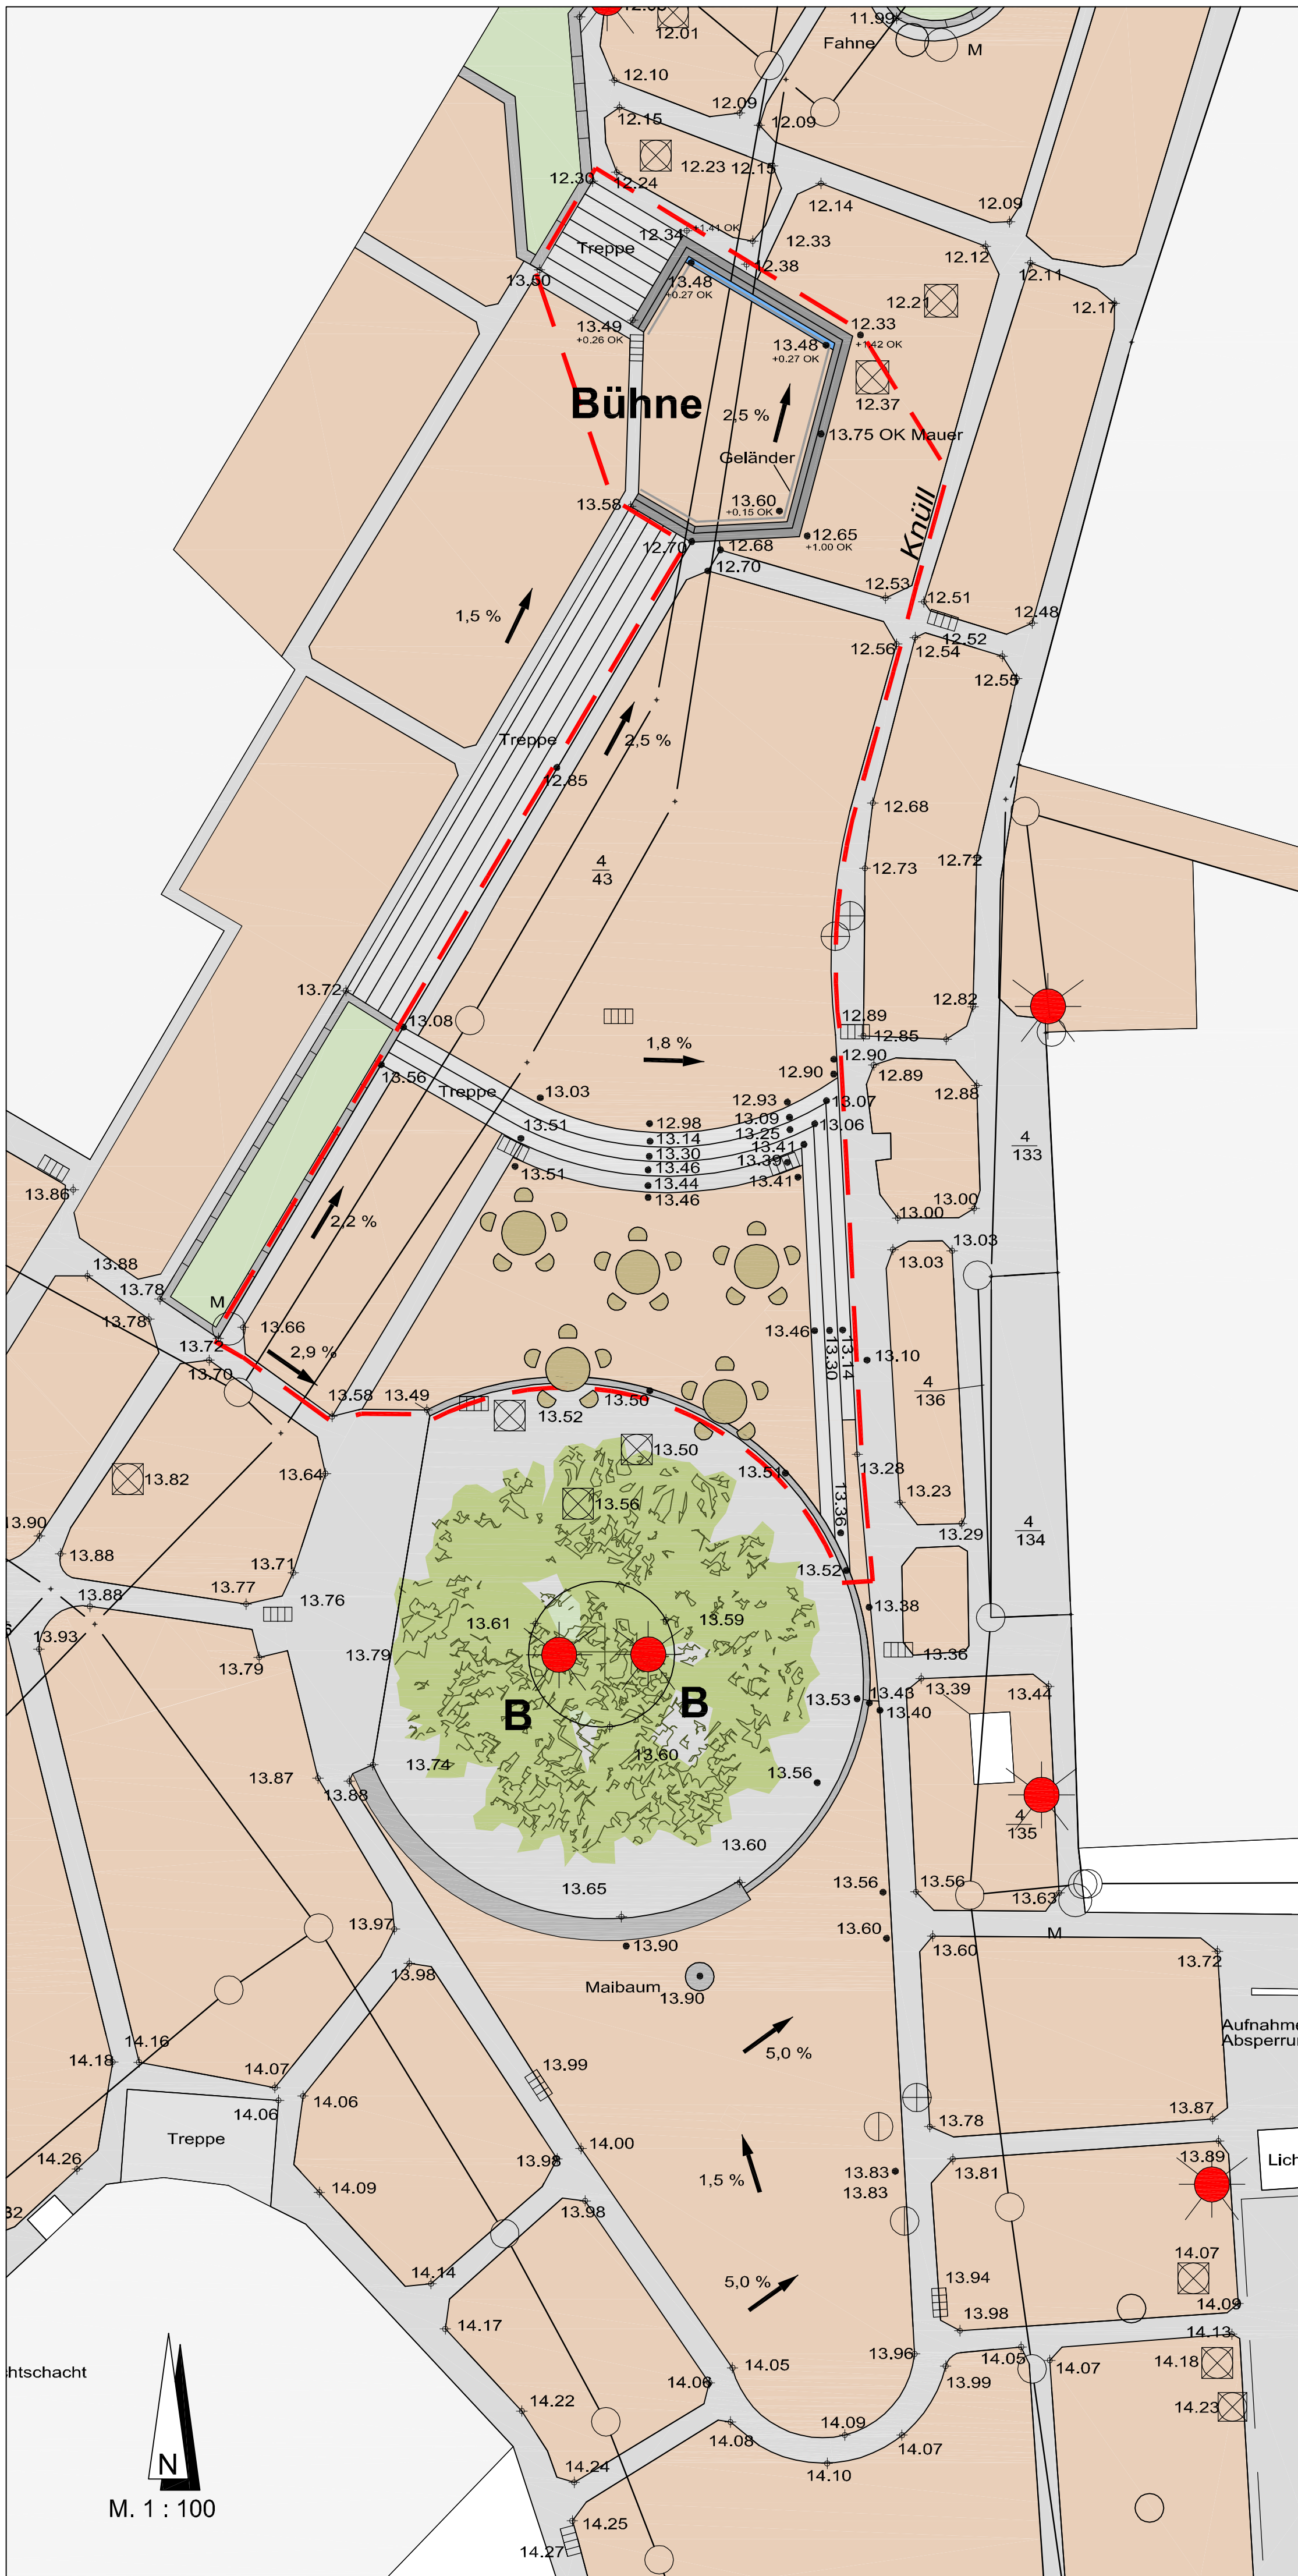


Zeichenerklärung

- Naturstein-Großpflaster
- Betonsteinpflaster
- Naturstein-Kleinpflaster
- Pflanzfläche
- Mauer, Brunnen usw.
- Treppen, Podeste
- Leuchte neuer Standort
- Baum
- Gebäude
- Bereich der Baumaßnahme
- Straßenablauf 30 x 50 cm
- Entwässerungsrinne


Baumaßnahmen

- Rückbau Stufen nördlich Linde
- Rückbau Natursteinpflaster
- Rodung Baum
- Betonsteinpflaster, neu
- Herstellung Plateau / Sitzplatzfläche an Linde
- Einbau Stufen an Höhenversprung
- Neuverlegung Pflaster auf Podest (Entwässerung)
- Erneuerung Treppe (klein) neben Bühne
- Bau einer Bühne (kein)


Winkelstützwandelemente

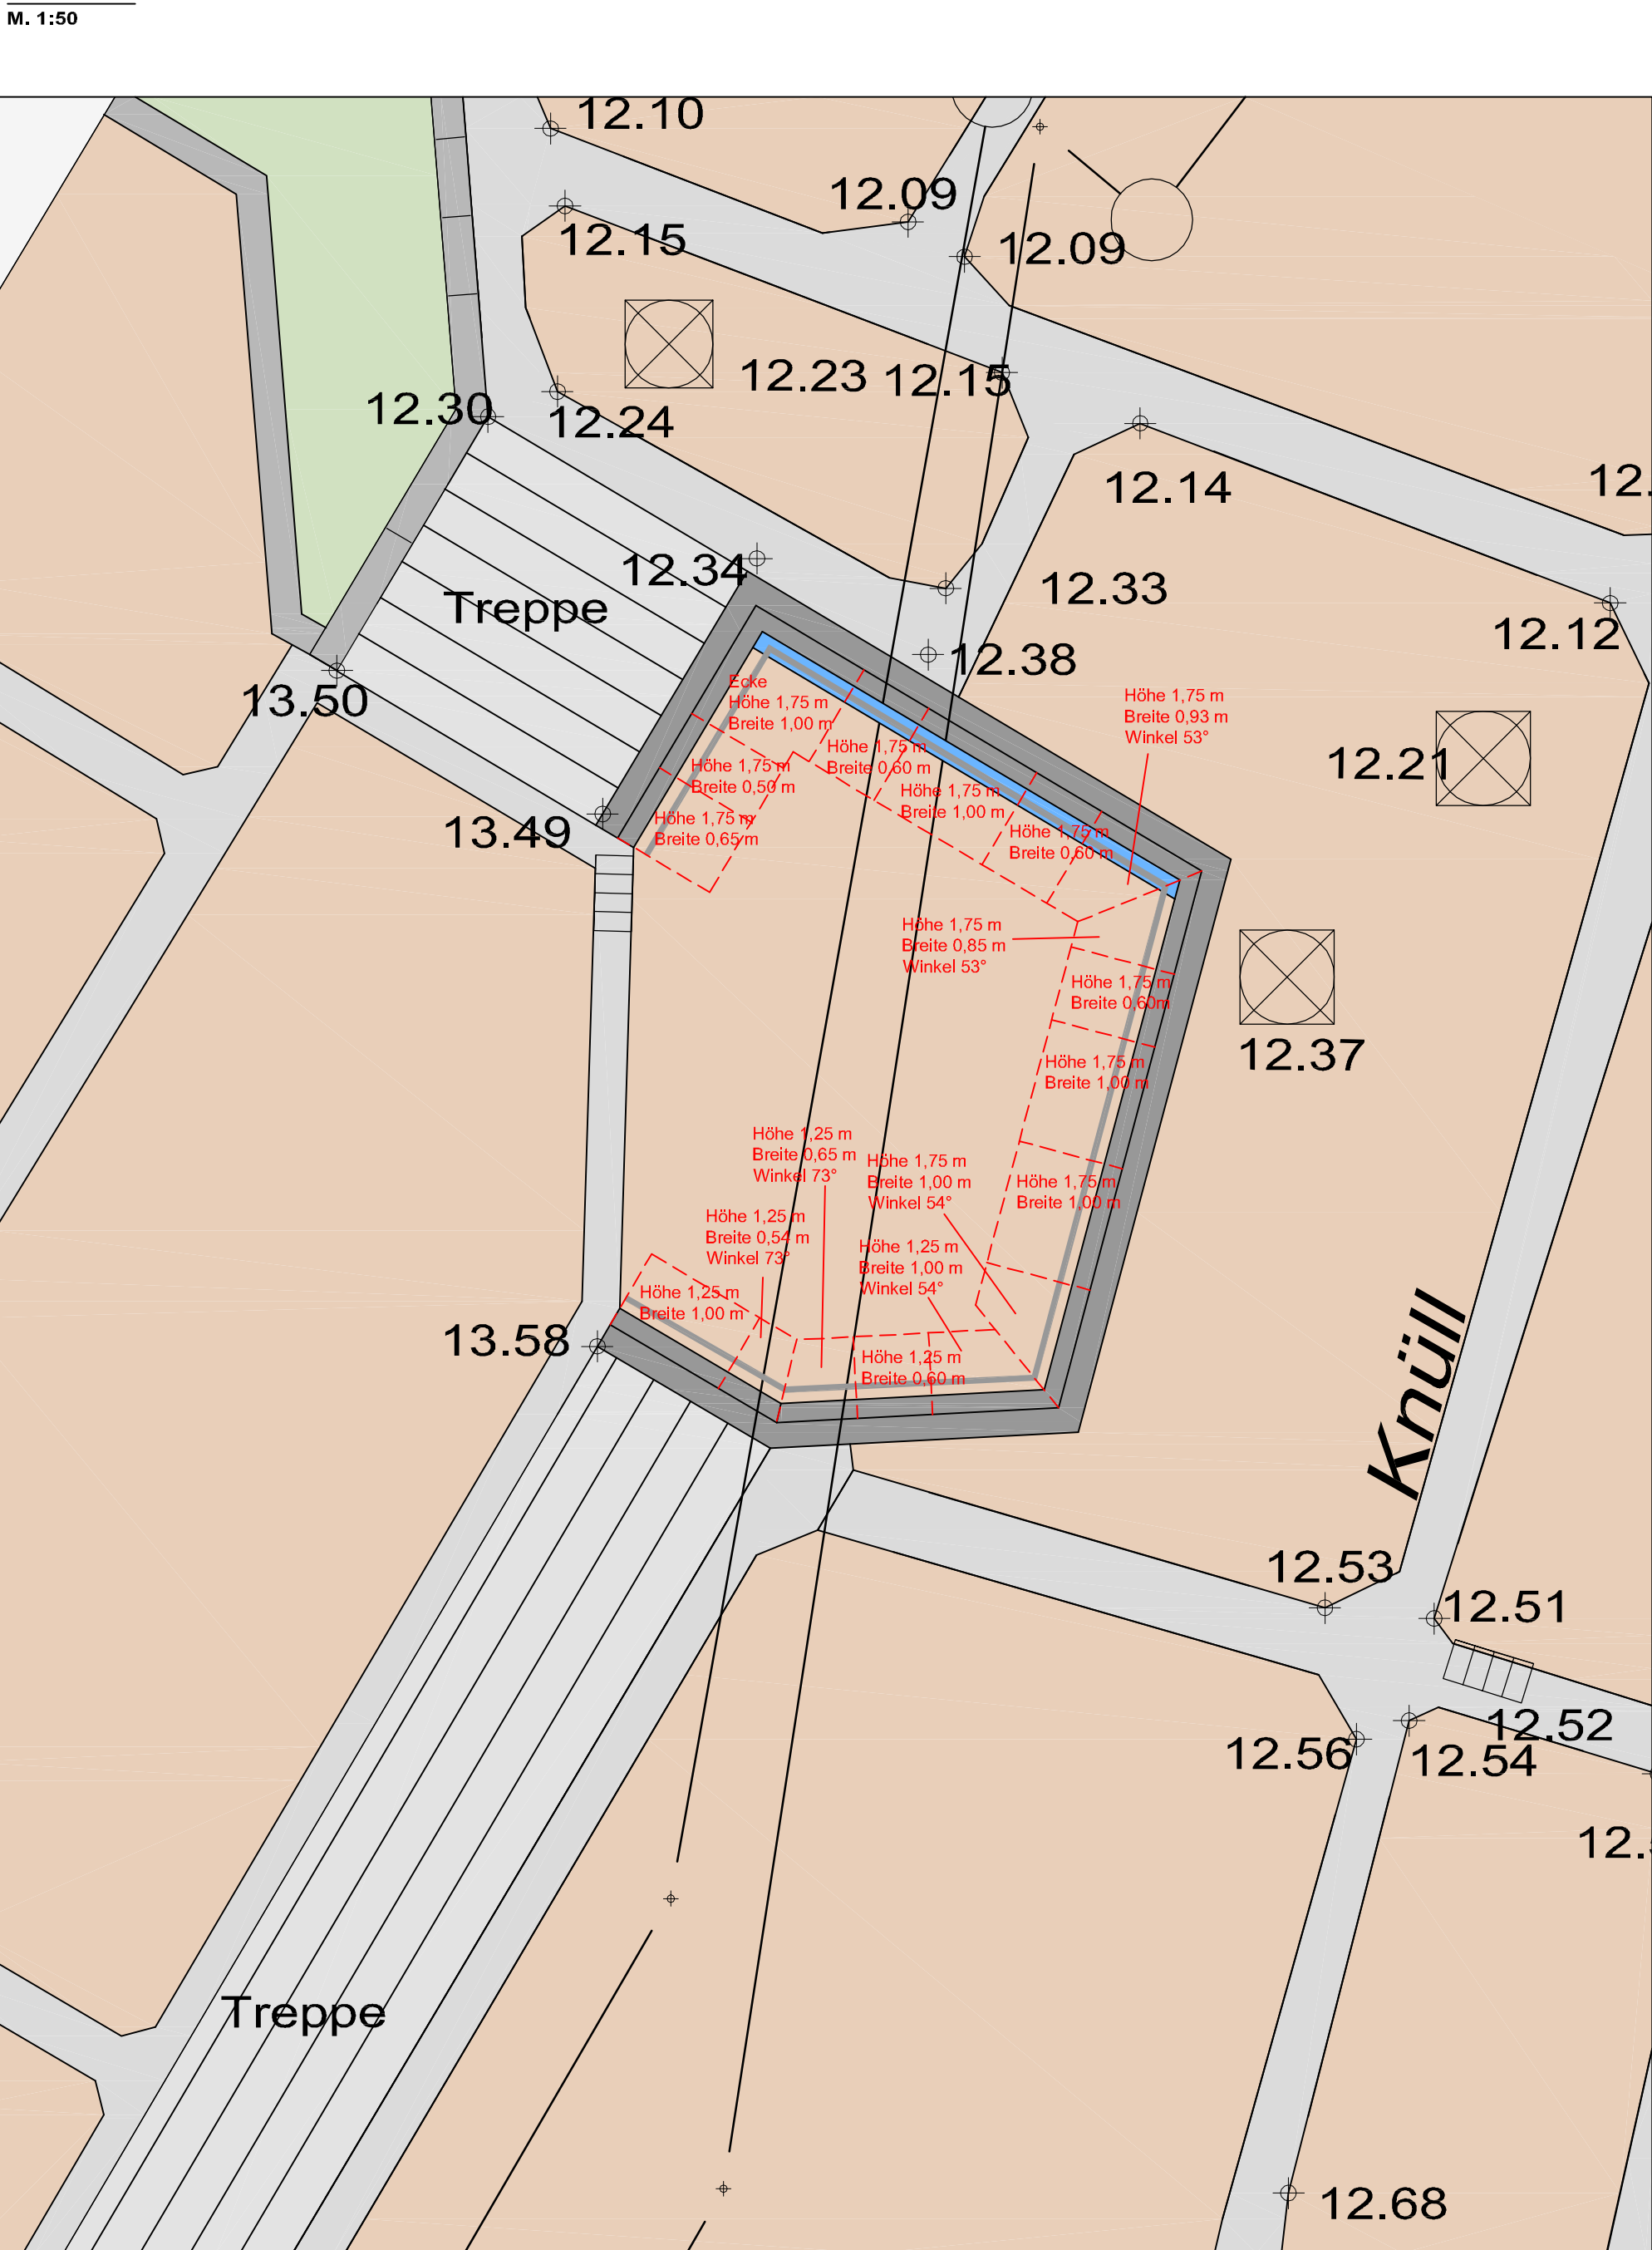


Winkelstützwand

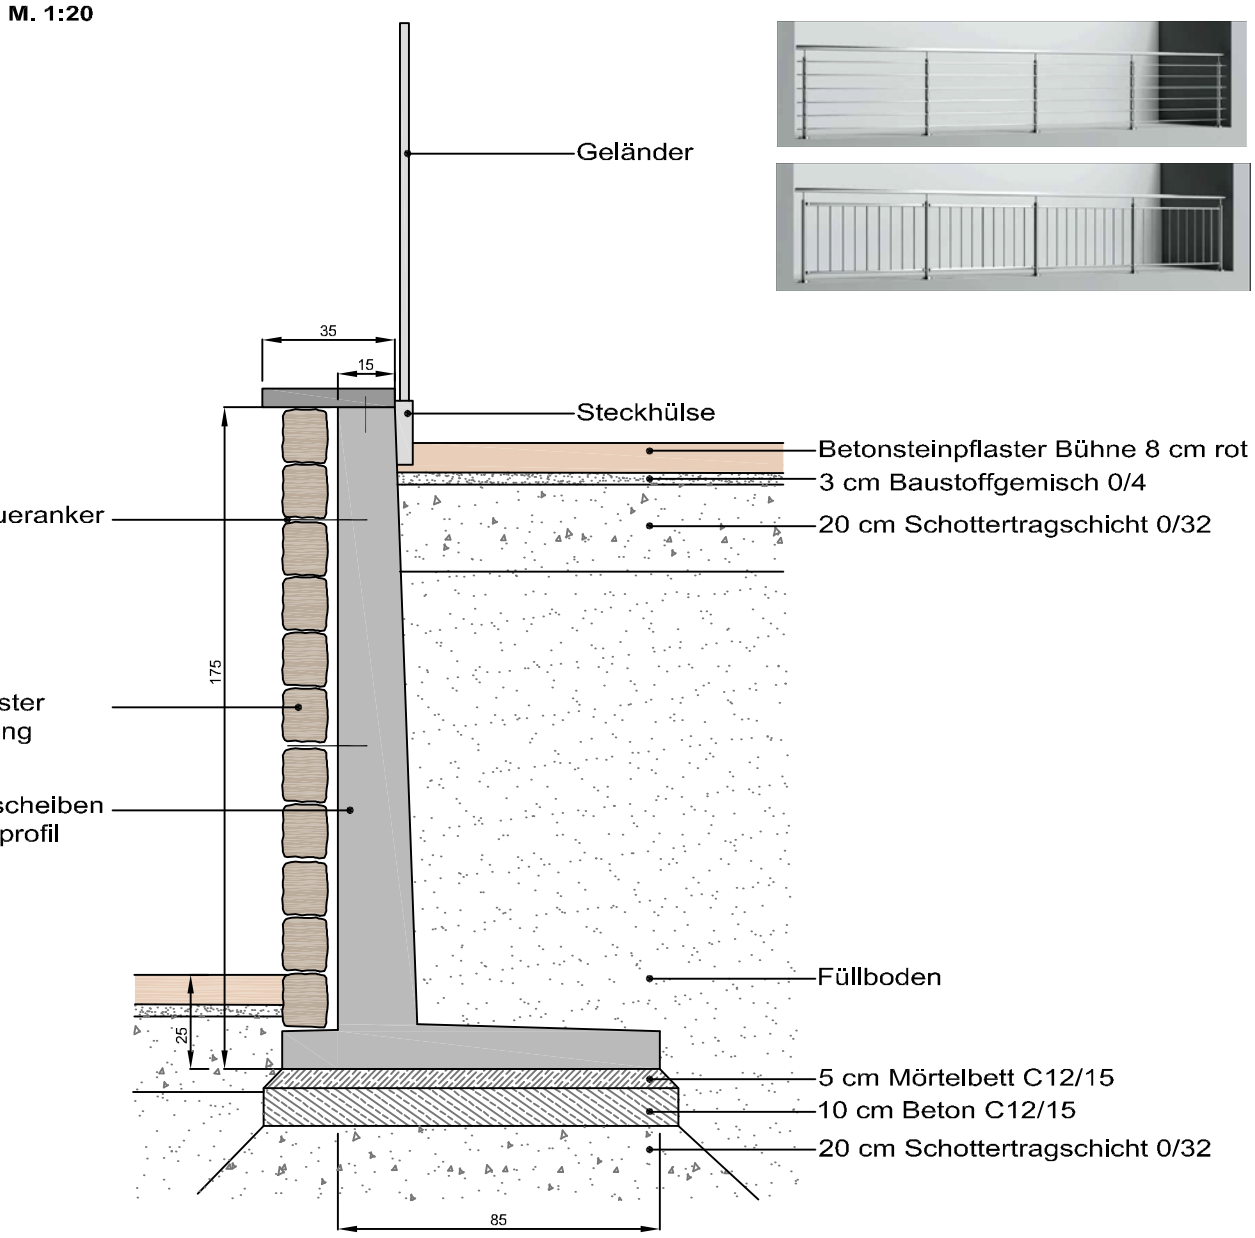

Treppe 3 Blockstufen:

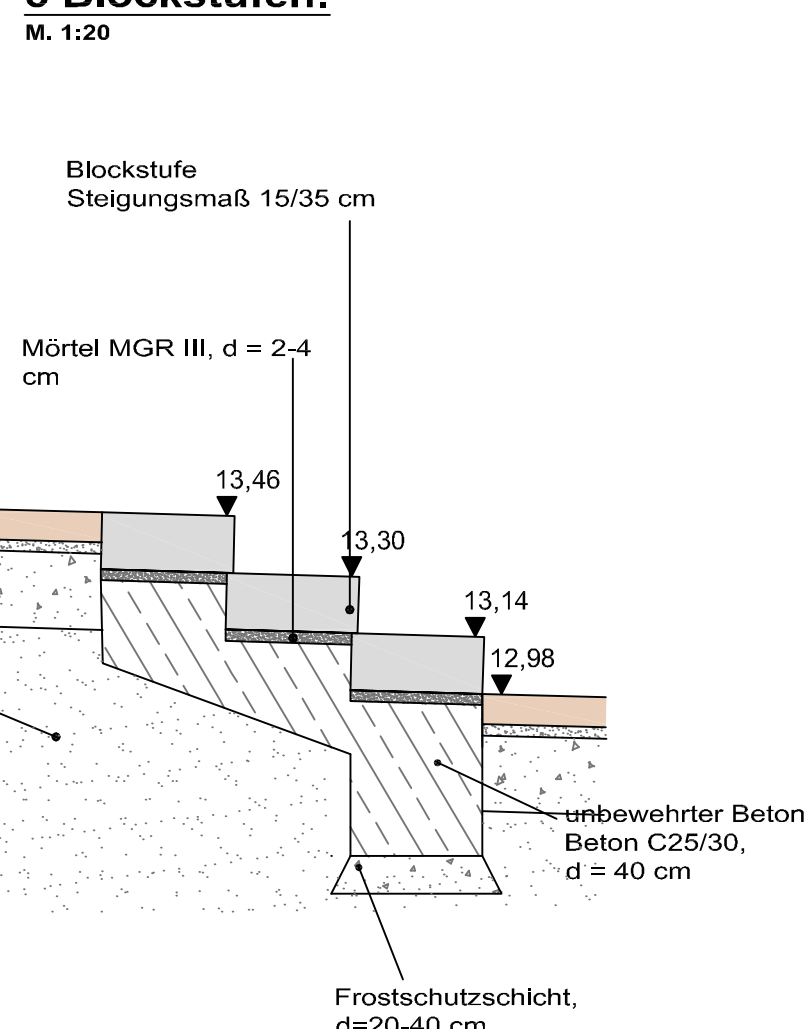

Treppe 7 Blockstufen:

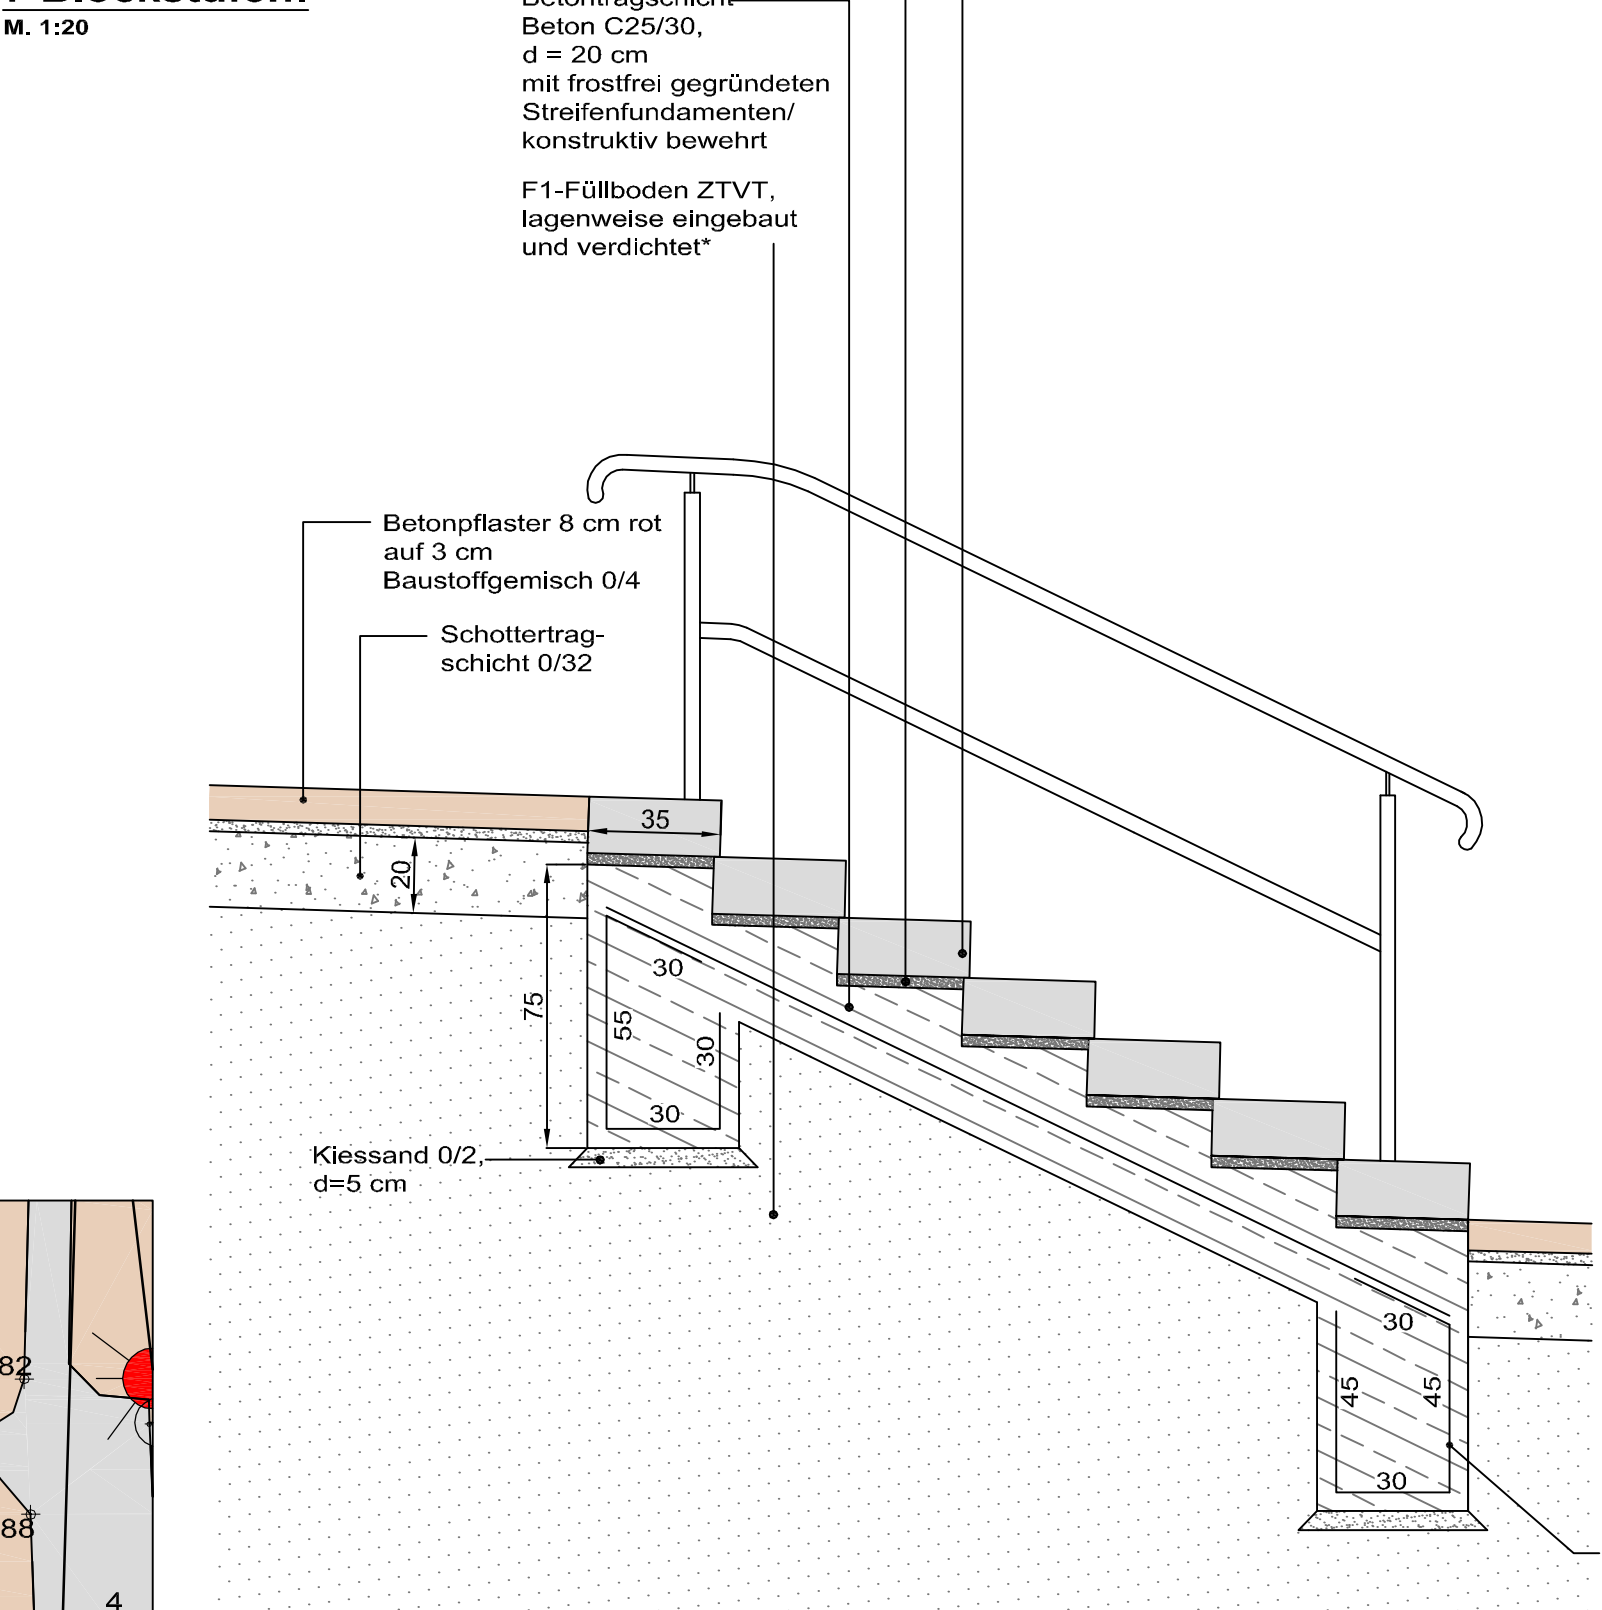

Alternative: Treppenanlage mit geraden Stufen:

