SATZUNG DER GEMEINDE FIEFBER

TEIL A: PLANZEICHNUNG I FÜR DEN BEREICH FIEFBERGEN-

M=1:1000

AUFGRUND DES § 10 (BEI FESTSETZUNGEN ÜBER DIE ERHALTUNG BAULICHER ANLAGEN: "AUFGRUND
DES BAUGESETZBUCHES IN DER FASSUNG VOM 08. DEZEMBER 1986 (BGBl. I S. 2253) UND DER BA
(BauNVO) VOM 23. JANUAR 1990 (BGBL. I S. 132), ZULETZT GEÄNDERT DURCH DAS INVESTITIONS
WOHNBAULANDGESETZ VOM 22.04.1993 (BGBl. I S. 446), (BEI AUFNAHME ÖRTLICHER B
FESTSETZUNGEN IN DEN BEBAUUNGSPLAN ZUSÄTZLICH: "SOWIE NACH § 82 DER LANDESBAUORDNUNG V
(GVOBl. SCHL.-H. S. 85") WIRD NACH BESCHLUSSFASSUNG DURCH DIE GEMEINDEVERTRETUNG V
FOLGENDE SATZUNG ÜBER DEN BEBAUUNGSPLAN NR 4 FÜR DAS O.G. GEBIET,
PLANZEICHNUNGEN I UND II (TEIL A UND a) UND DEM TEXT (TEIL B), ERLASSEN.

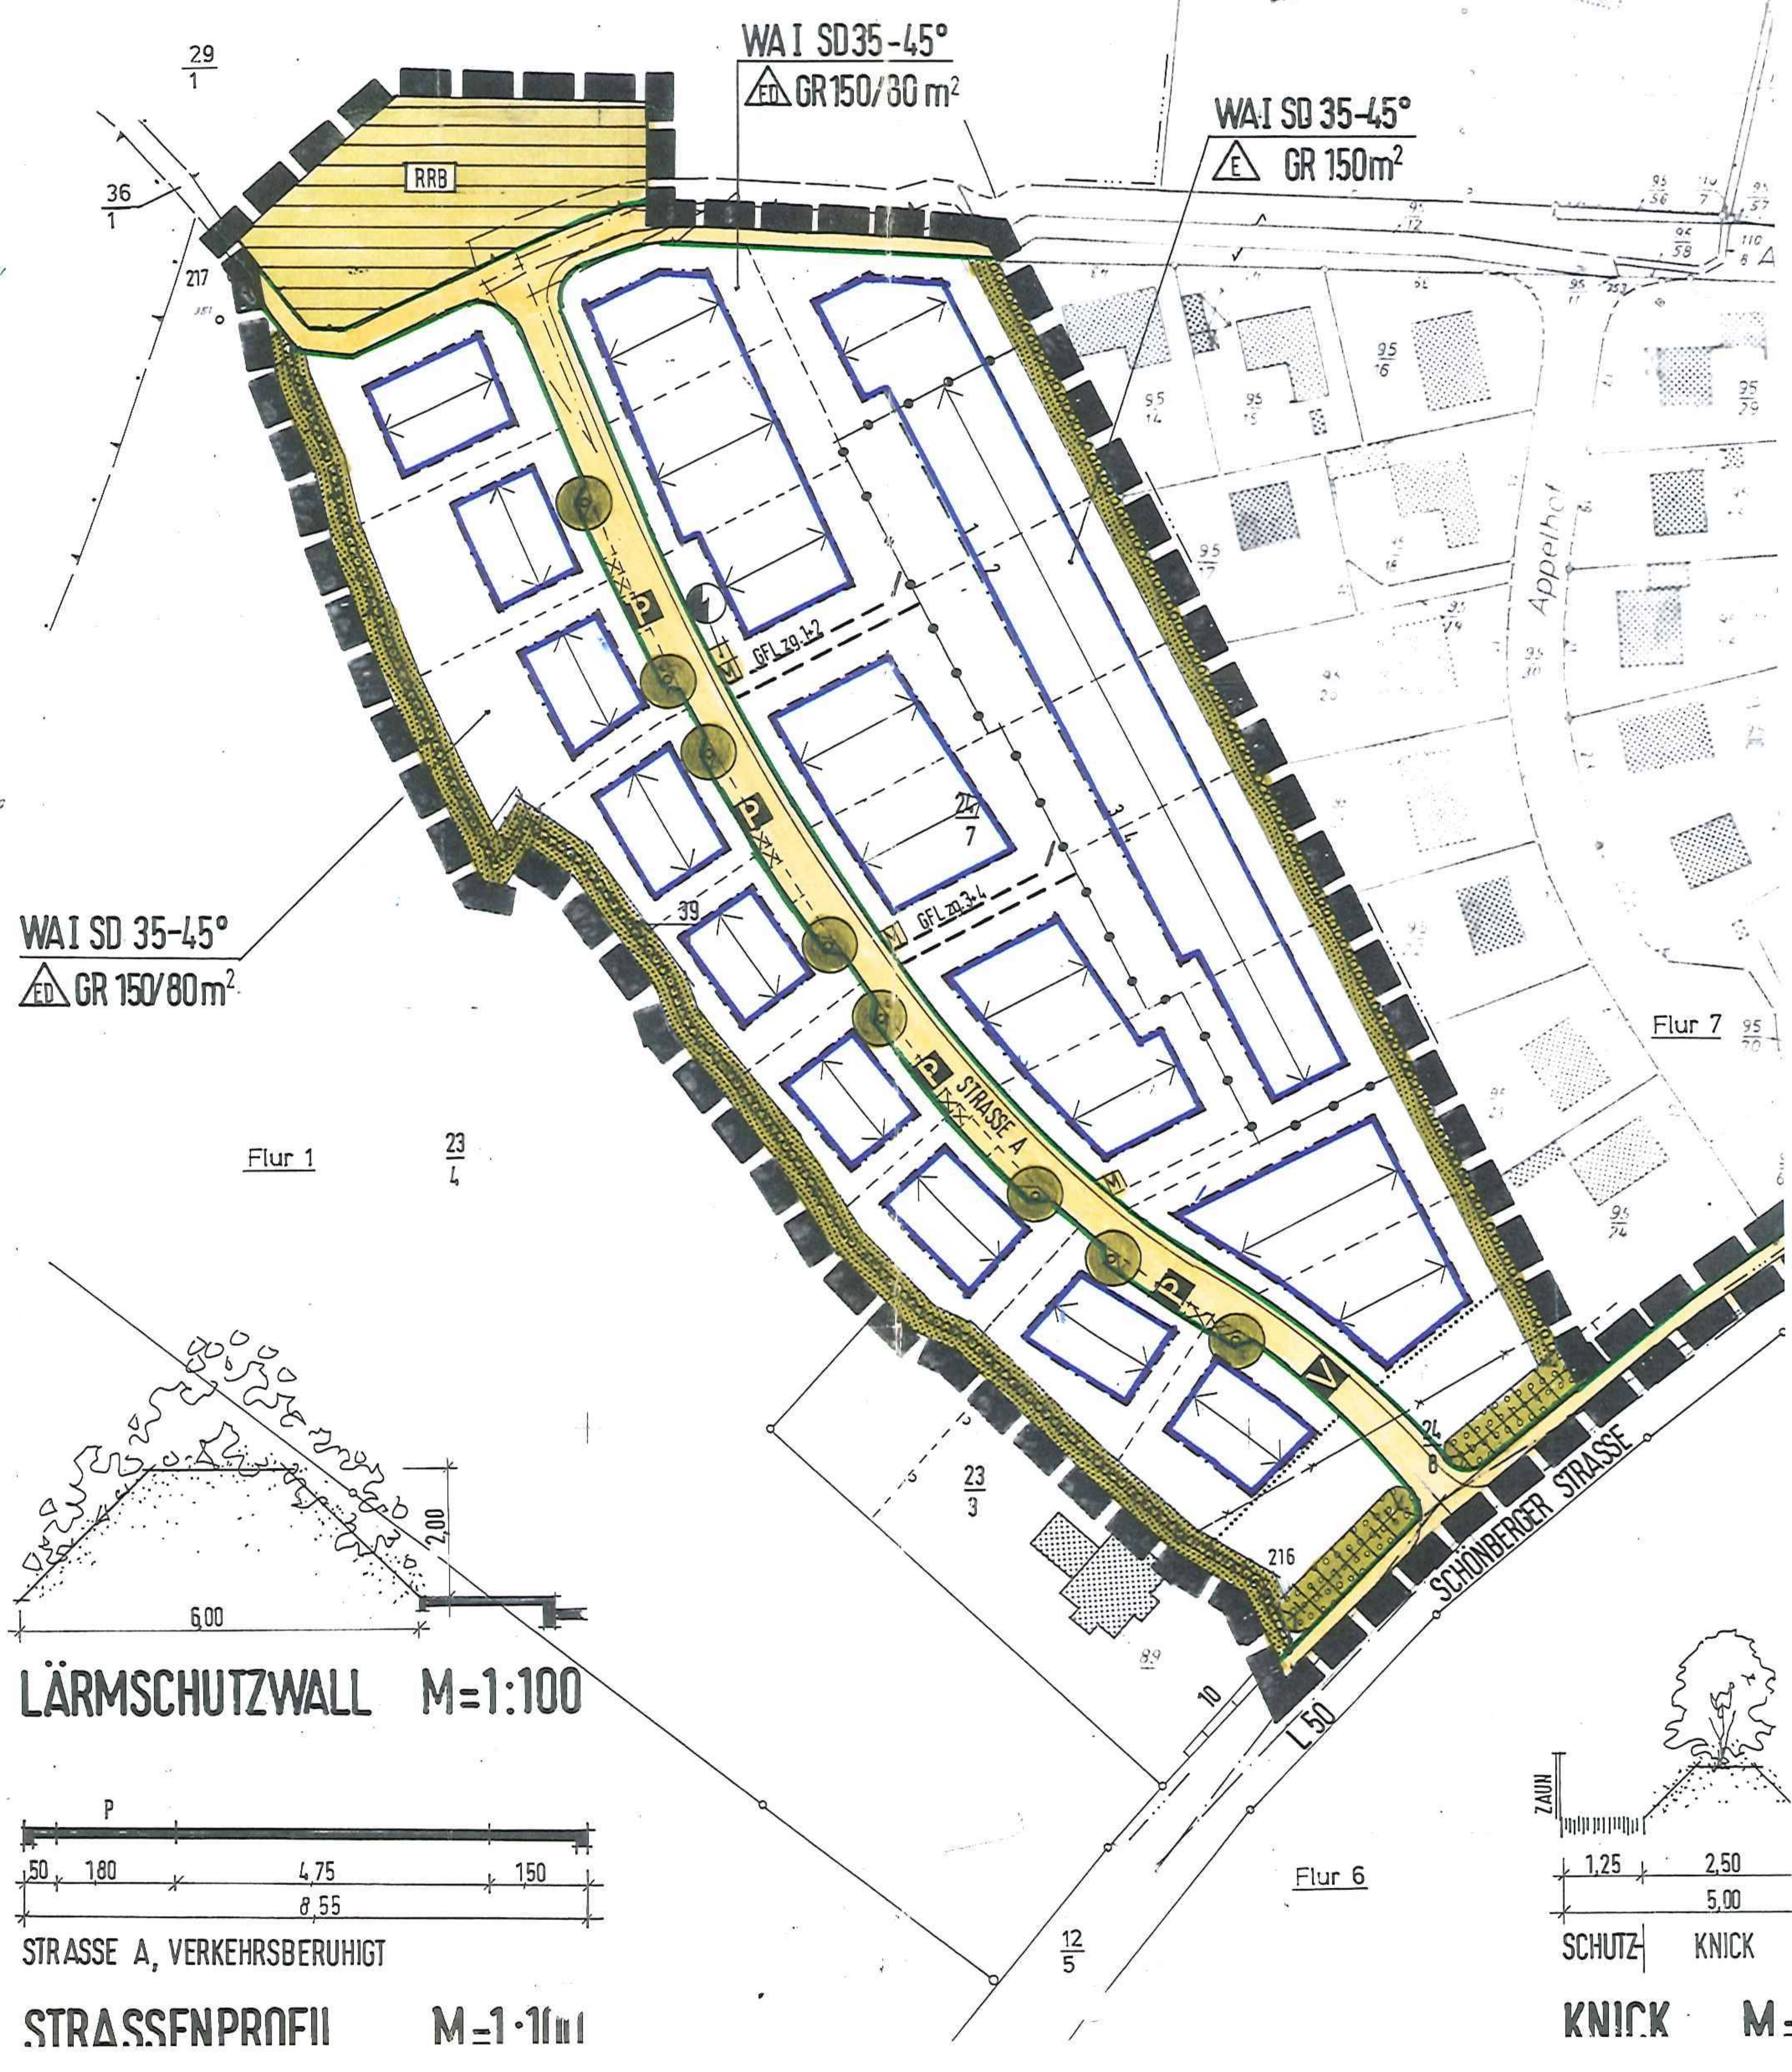

LÄRMSCHUTZWALL M=1:100

STRASSE A, VERKEHRSBERUHIGT

STRASSENPROFIL M=1:100

KNICK M=

GS-Sitzung am 01.04.15, TOP 9